


Szczegół wykonania dylatacji ściany oporowej
1:25

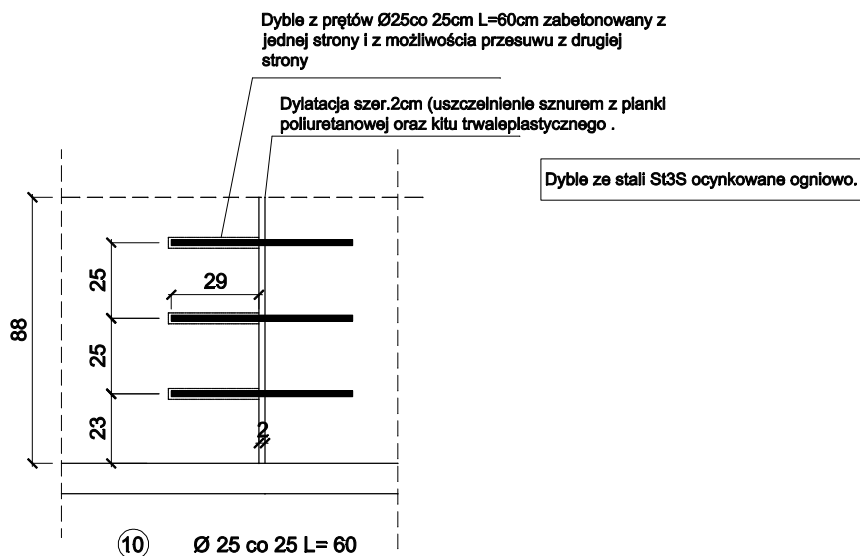

WYKAZ STALI ZBROJENIOWEJ dla ściany oporowej

Nr	Średnica [mm]		Długość [cm]	Ilość [szt.]	Długość całkowita [m]			
	Ø	#			St3S	RB500W		
					Ø25	#6	#10	#12
1		12	353	144				508.32
2		12	426	144				613.44
3		12	277	144				398.88
4		12	342	144				492.48
5		10	229	115			263.35	
6		10	326	115			374.90	
7		6	42	35		14.70		
8		6	37	35		12.95		
9		6	30	35		10.50		
10	25		60	14	8.40			
11		10	1200	115			1380.00	
Długość ogółem [m]					8.40	38.15	2018.25	2013.12
Masa jednostkowa [kg/m]					3.853	0.222	0.617	0.888
Masa ogółem [kg]					32.37	8.47	1245.26	1787.65
Masa razem [kg]					32.37	3041.38		

BETON KONSTRUKCYJNY C20/25

STAL ZBROJENIOWA St3S RB500W



arch. Arkadiusz Zientala

44-300 Wodzisław Śl. ul. P. Pośpiecha 9, tel. 515 101 906, 515 101 904

NAZWA PROJEKTU

PROJEKT STRZELNICY SPORTOWEJ

PROJEKTANT BR. ARCHITEKTONICZNEJ
mgr inż. arch. Arkadiusz Zientala
nr upr. 21/99 - spec. arch.

RYSUNEK

Szczegół wykonania dylatacji ściany oporowej

PROJEKTANT BR. KONSTRUKCYJNEJ
mgr inż. Radosław Wileński
nr upr. SLK/1877/POOK/07

INWESTOR

GMINA MIASTA WODZISŁAW ŚL.
UL. BOGUMIŃSKA 4
44-300 WODZISŁAW ŚL.

LOKALIZACJA

44-300 WODZISŁAW ŚL., DZ. NR 2318/5, 2319/5
2322/8, 2893/256, 2895/256, 3120/283, 3825/283

SKALA

1:25

DATA

07.2016

NR RYS.

K2