
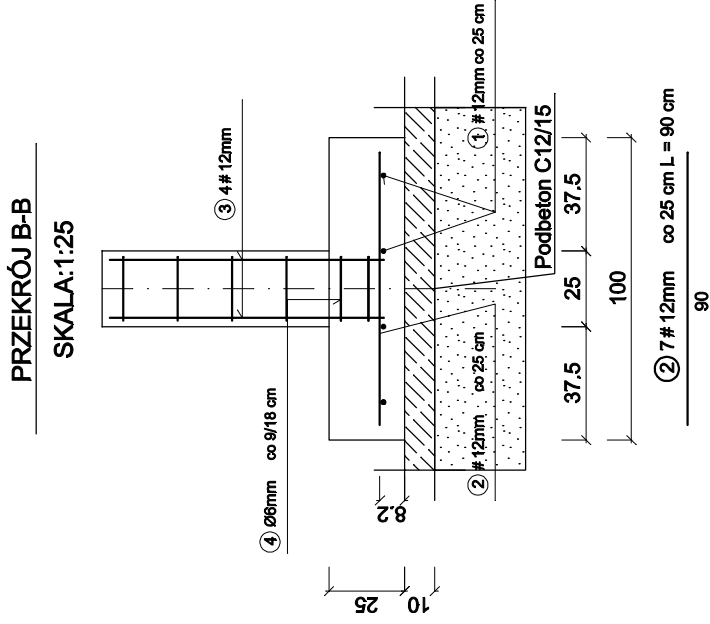
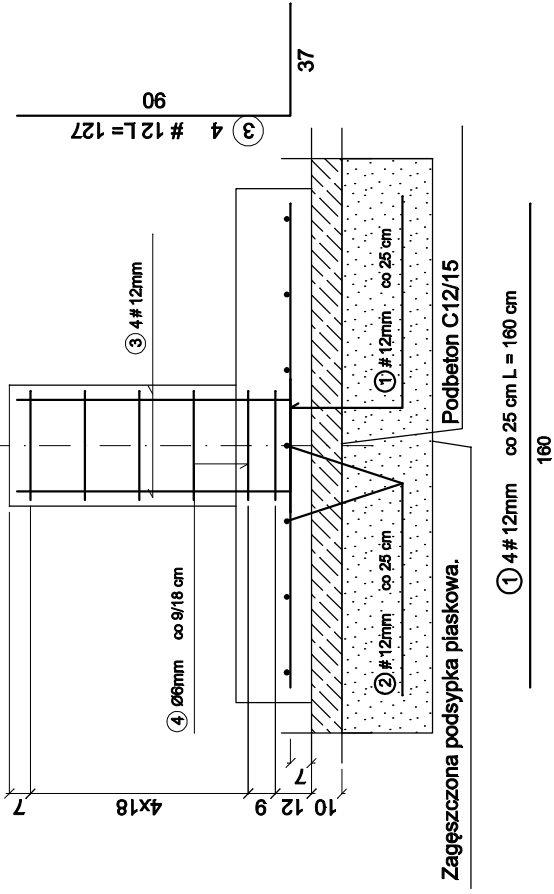


STOPA FUNDAMENTOWA pod słup kulochronu-26szt.

SKALA:1:25

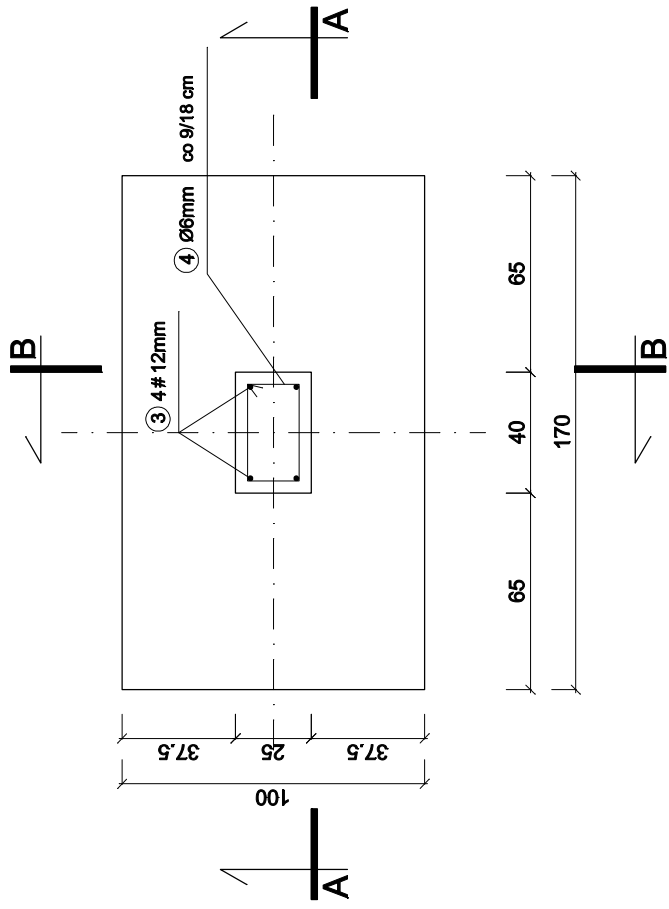

WYKAZ STALI ZBROJENIOWEJ

Nr	Średnica [mm]		#	Długość [cm]	Ilość [szt.]	Długość całkowita [m]		
	Ø	Ø				RB500W		
						S10S	#12	
1		12	12	160	4		6.40	
2		12	12	90	7		6.30	
3		12	12	127	4		5.08	
4	6			108	6		6.48	
Długość ogółem [m]						6.48	17.78	
Masa jednostkowa [kg/m]						0.222	0.888	
Masa ogółem [kg]						1.44	15.79	
Masa razem [kg] dla 26szt.						37.44	410.54	

BETON KONSTRUKCYJNY C20/25
STAL ZBROJENIOWA S10S RB500W

		arch. Arkadiusz Ziętala 44-300 Wodzisław Śl, ul. P. Podpiecha 9, tel. 515 101 808, 515 101 804	
PRACOWNIA PROJEKTOWA			
NAZWA PROJEKTU PROJEKT STRZELNICY SPORTOWEJ		PROJEKTANT BR. ARCHITEKTONICZNEJ mgr inż. arch. Arkadiusz Ziętala <i>nr upr. 21/99 - spec. arch.</i>	
RYSUNEK Stopa fundamentowa pod słup St1 kulochwyty		PROJEKTANT BR. KONSTRUKCYJNEJ mgr inż. Radosław Wileński <i>nr upr. SLK/1877/P00K07</i>	
INWESTOR GMINA MIASTA WODZISŁAW ŚL. UL. BOGUMIŃSKA 4 44-300 WODZISŁAW ŚL.		SKALA 1:25	
LOKALIZACJA 44-300 WODZISŁAW ŚL., DZ. NR 2318/5, 2319/5 2322/8, 28893/256, 2895/256, 3120/283, 3825/283		DATA 07.2016	
		NR RYS. K5	