


Skala 1:1000

Województwo: śląskie
Powiat: wodzisławski
Jednostka ewidencyjna: 241504 1 Wodzisław Śląski
Obręb ewidencyjny: 0006, 0002, 0001 Radlin, Jedłownik, Wodzisław

Sekcja: 6.124.24.20.2, 6.124.24.15.4, 6.124.25.16.1, 6.124.25.11.3
Układ współ.: PL-2000, układ odniesienia PL-ETRF2000

MAPA ZASADNICZA

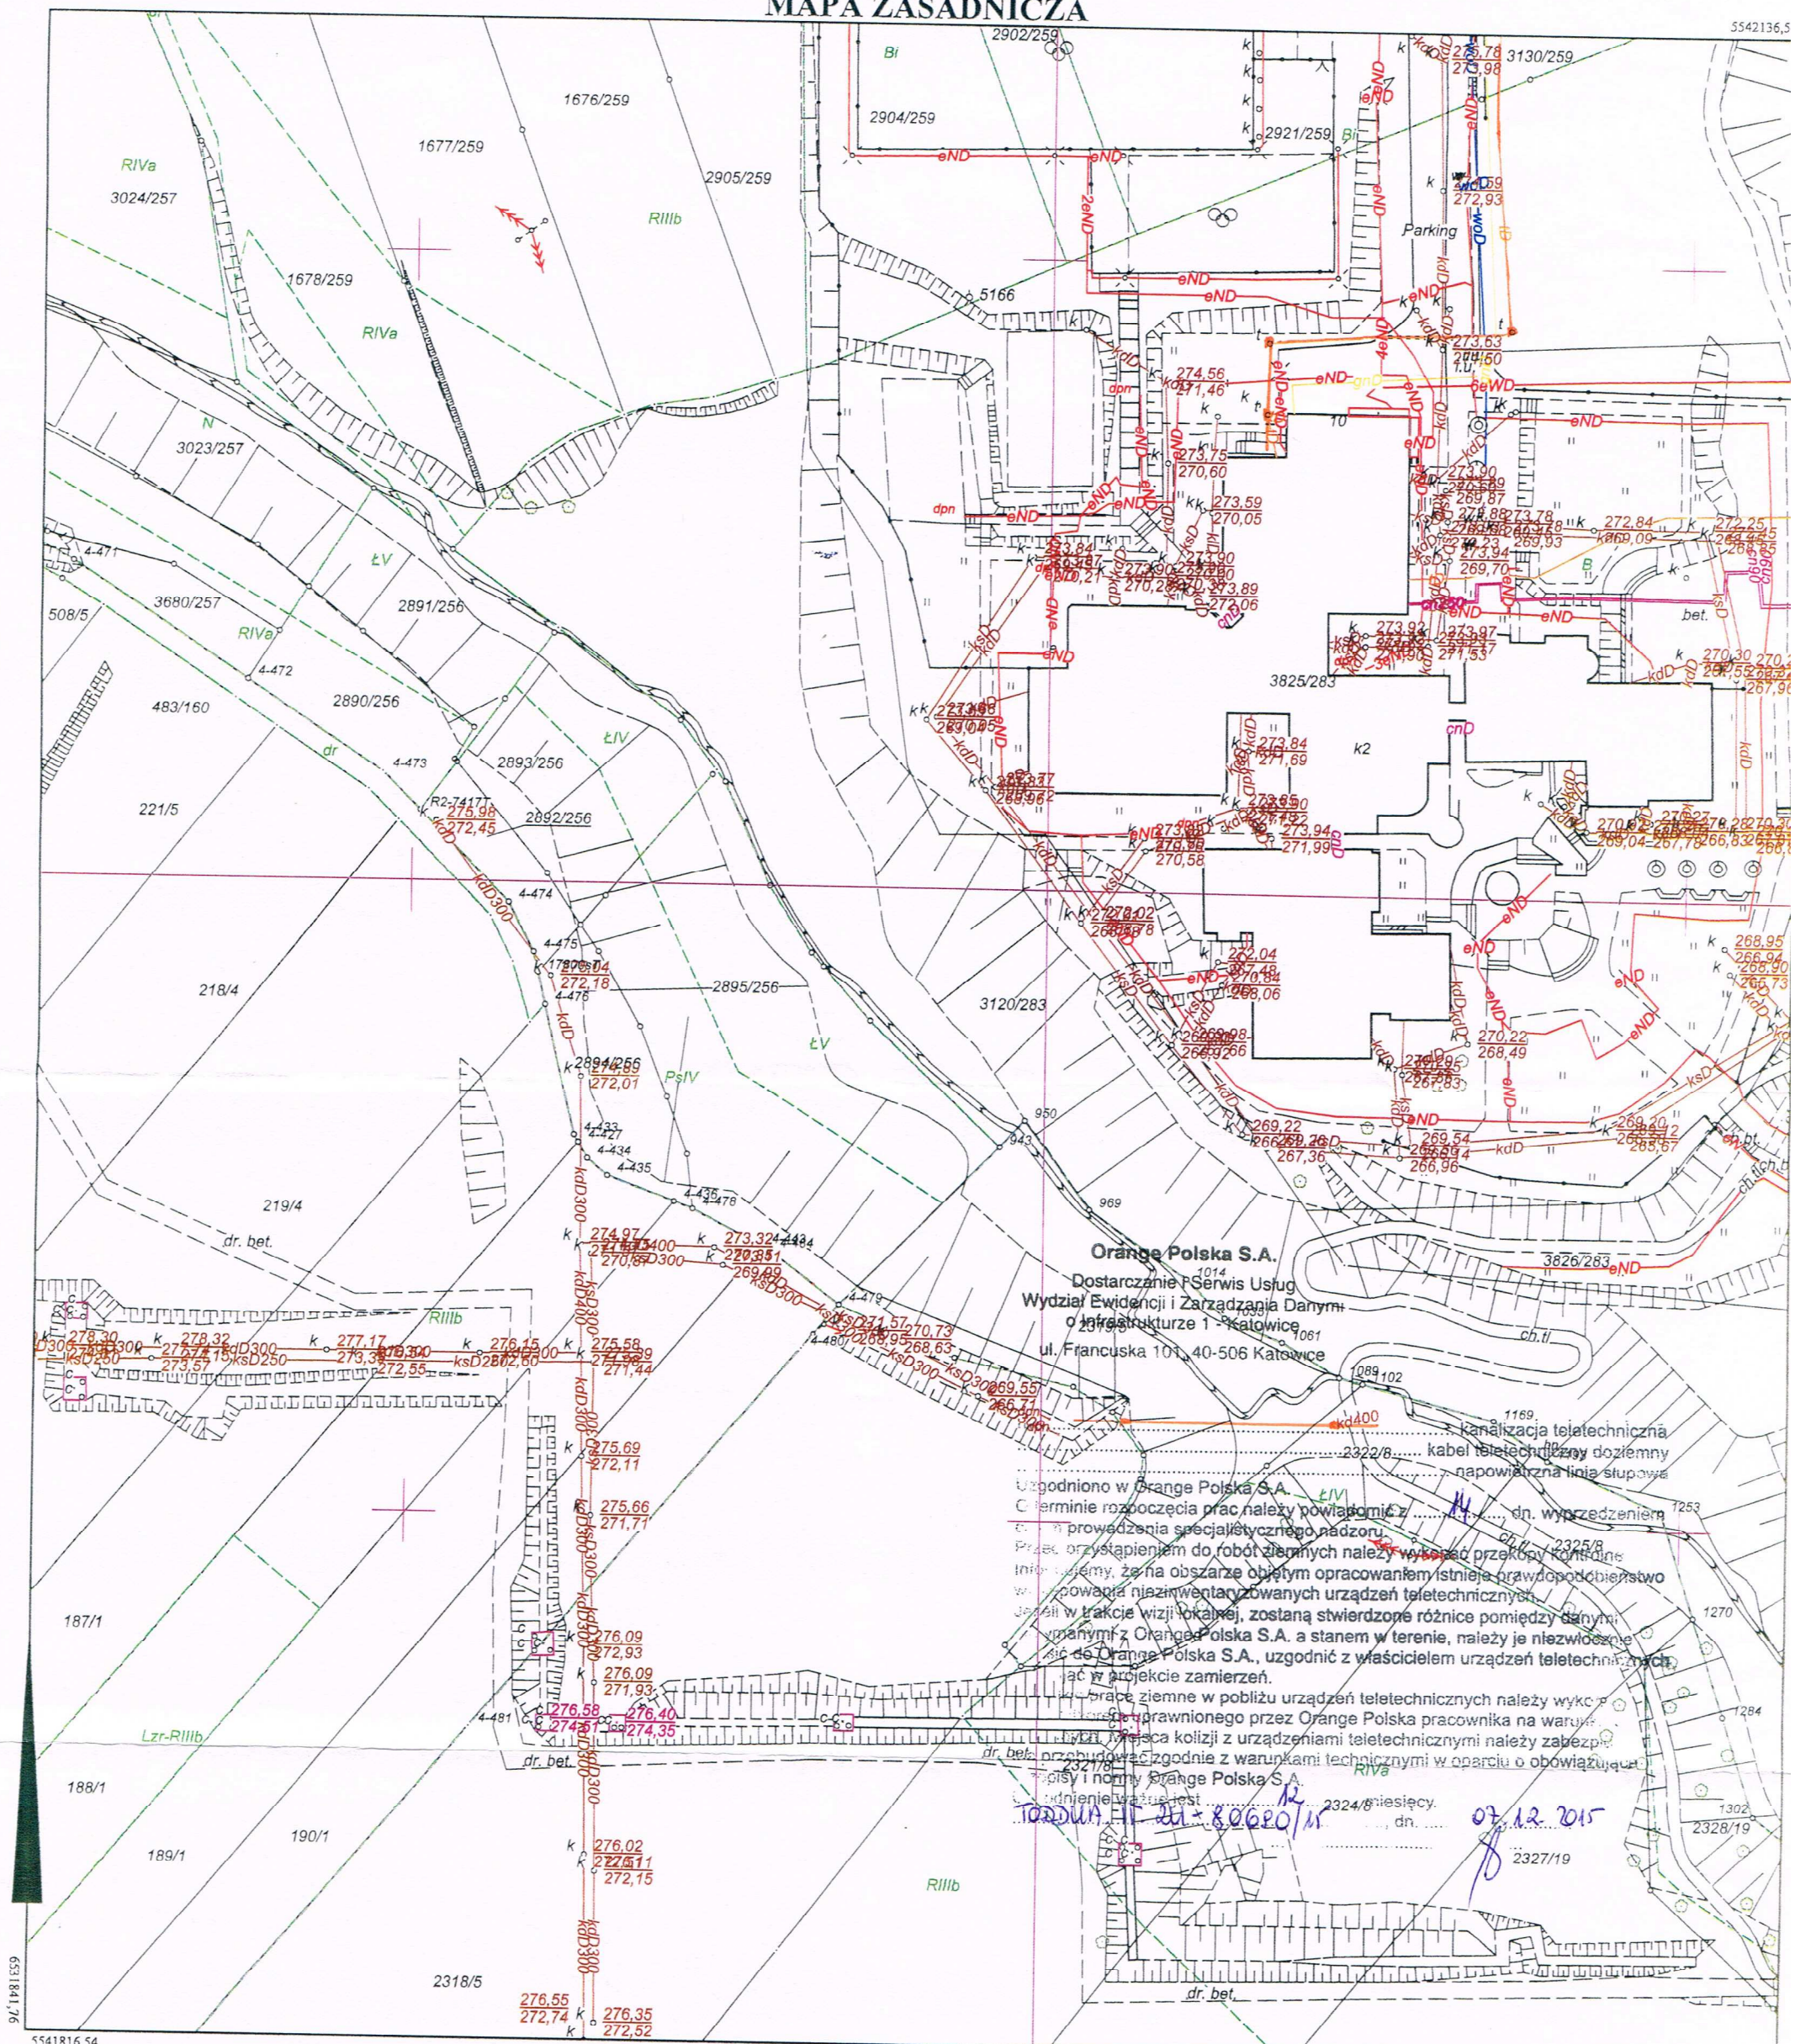

Licencja w W6. 6642.1.3091.2015

"GEODETA"
Janusz Wawrzyczny
ul. Radlińskie Chałupki 153
44-300 WODZISŁAW ŚL.
NIP 647-183-14-36
tel. 4556141, tel. kom. 665261113

GEODETA UPRAWNIONY

mgr inż. Janusz Wawrzyczny
upr. zawodowe nr 17065

Poświadczam zgodność niniejszego z treścią materiału państwowego zasobu geodezyjnego i kartograficznego	
Organ prowadzący państwowy zasób geodezyjny i kartograficzny	Starosta Wodzisławski
Nazwa materiału zasobu	m. zasadnicze
Identyfikator ewidencyjny materiału zasobu	P.2415.2014.2
Data wykonania kopii	2015-11-18
Imię, nazwisko i podpis osoby reprezentującej organ	z upr. STAROSTY mgr inż. Monika Majorowska POMOC ADMINISTRACYJNA

Sporządził: Monika Majorowska, dnia: 18-11-2015 r.

Kategorycznie zabraniamy prowadzenia robót sprzętem mechanicznym w odległości mniejszej niż 2,0 m od zlokalizowanego przewodem kontrolnym naszego kabla.

Licencja nr WG. 6642.1.3091.2015-24152 CL1

"GEODETA"

Janusz Wawrzyczny
ul. Radlińskie Chatupki 153
44-300 WODZISŁAW ŚL.
NIP 647-183-14-36
tel. 4556141, tel. kom. 060526111

R111b
3682/253

Bp
3684/253
GEODETA UPRAWNIONY

mgr inż. Janusz Wawrzyczny
upr. zawodowe nr 17065

Bi
2232/253

3067/253
3068/253

1563/253 R1Va

3119/283

3099/283

3129/259

3130/259

Orange Polska S.A.

Dostarczanie i Serwis Usług
Wydział Ewidencji i Zarządzania Danyymi
o Infrastrukturze 1 - Katowice
ul. Francuska 101, 40-506 Katowice

kanalizacja teletechniczna
kabel teletechniczny doziemny
napowietrzna linia słupowa

Uzgodniono w Orange Polska S.A.
O terminie rozpoczęcia prac należy powiadomić z dn. wyprzedzeniem
o tem prowadzenia specjalistycznego nadzoru
Przed przystąpieniem do robót ziemnych należy wykonać przekopy kontrolne
Informujemy, że na obszarze objętym opracowaniem istnieje przewidywane występowanie niezainwentaryzowanych urządzeń teletechnicznych.
Jeżeli w trakcie wizji lokalnej, zostaną stwierdzone różnice pomiędzy danymi
dostępnymi z Orange Polska S.A. a stanem w terenie, należy je niezwłocznie
zgłosić do Orange Polska S.A., uzgodnić z właścicielem urządzeń teletechnicznych
wskazując w projekcie zamierzenia.
Wszystkie prace ziemne w pobliżu urządzeń teletechnicznych należy wykonywać
pod nadzorem uprawnionego przez Orange Polska S.A. pracownika na warunkach
dotyczy. Miejsca kolizji z urządzeniami teletechnicznymi należy zabezpieczyć
i przebudować zgodnie z warunkami technicznymi w oparciu o obowiązujące
przepisy i normy Orange Polska S.A.
Uzgodnienie ważne jest

TODUJA. 17.04.2015 - 80630115 miesięcy.
dn. 07.12.2015

Kategorycznie zabrania się prowadzenia
robót sprzętem mechanicznym w odległości
mniejszej niż 2,0 m od zlokalizowanego
przekopem kontrolnym naszego kabla

KOP. MAPY ZASADNICZEJ

Skala 1: 500

Sekcja 0.124.25.113.3
0.124.25.113.3

i. 309111

Powiadomienie zgodności z	Staresta Wodzisła
państwowego zasobu geodezyjnego i kartograficznego	
Organ prowadzący	
państwowy zasob	
geodezyjny i kartograficzny	
Nazwa materiału zasobu	W. 204.113.3
Identyfikator ewidencyjny	P.2415
materiału zasobu	2014.1
Data wykonania kcc	2015.11.18
Imię i nazwisko i podpis osoby	naprawa
reprezentującej organ	
inż. Monika Majerowska	
POMOC ADMINISTRACYJNA	