


KULOCHWYT 1:20

WIDOK OD STRONY STRZELNICY

POJEDYNCZY PANEL KULOCHWYTU

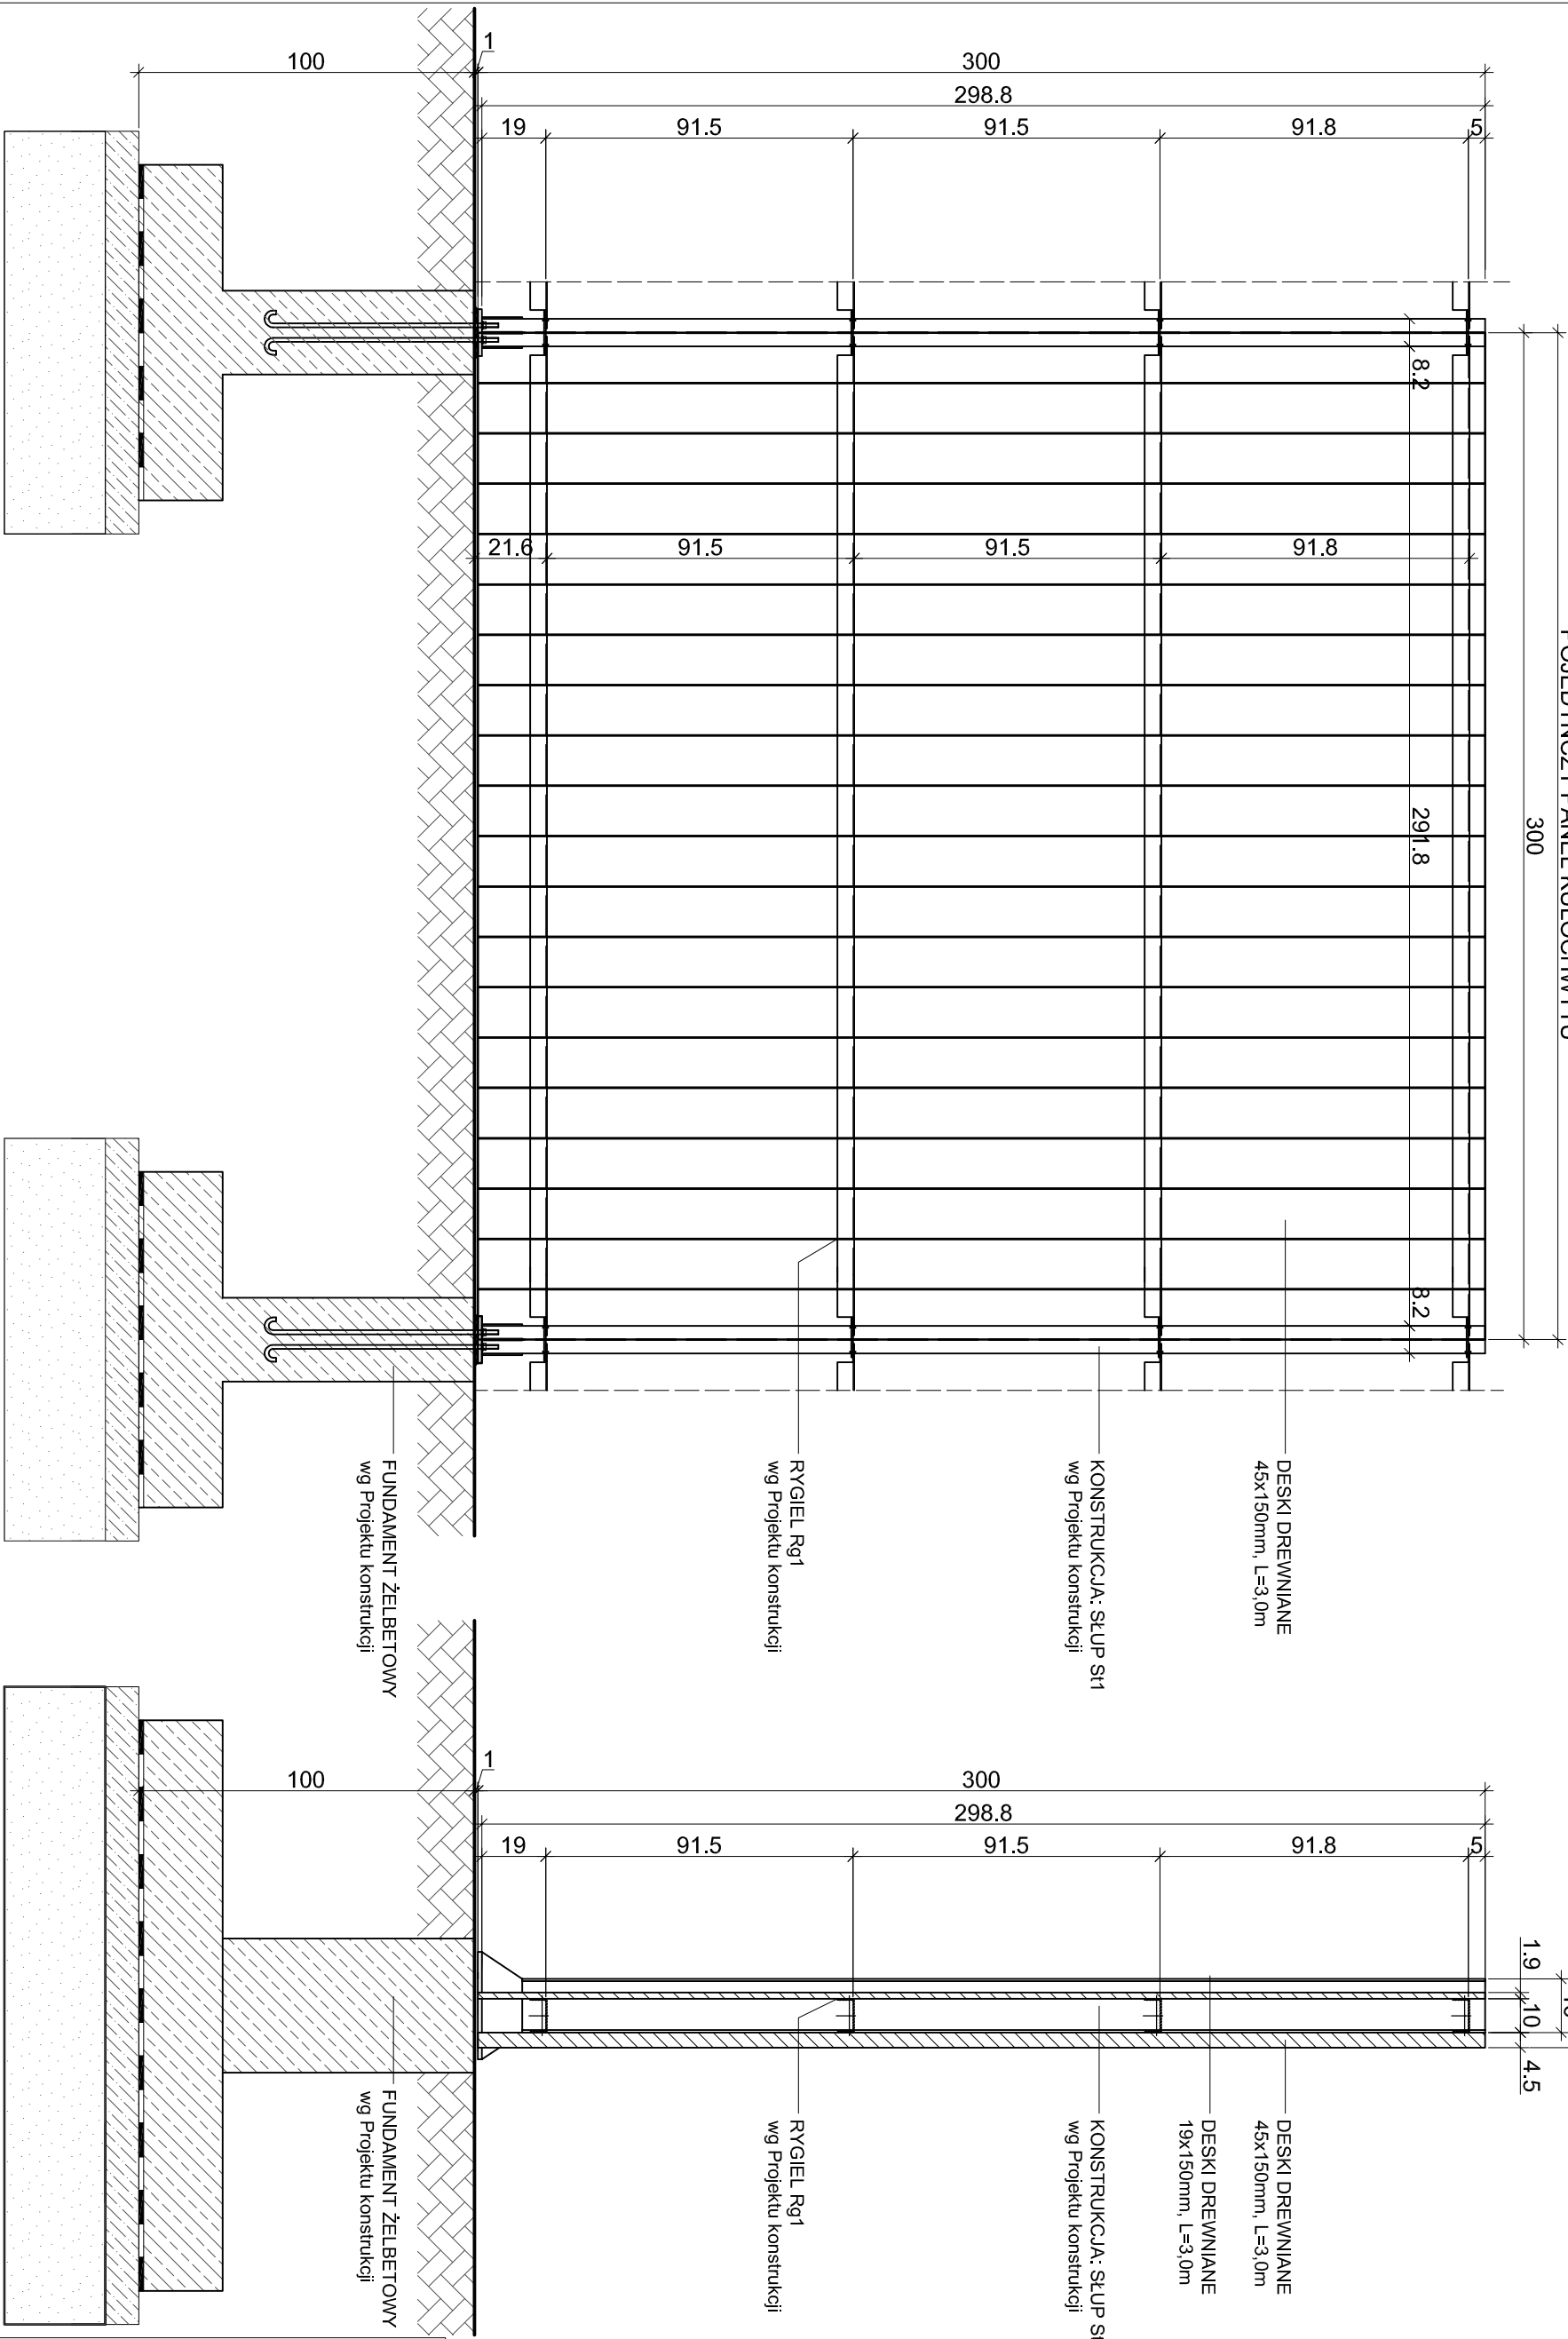

 PRACOWNIA PROJEKTOWA		arch. Arkadiusz Zientala 44-300 Wodzisław ŚL ul. P. Poświęcha 9, tel. 515 101 906, 515 101 904	
NAZWA PROJEKTU PROJEKT STRZELNICY SPORTOWEJ		PROJEKTANT BR. ARCHYTEKTONICZNEJ mgr inż. arch. Arkadiusz Zientala nr upr. 21/99 - spec. arch.	
RYSUNEK KULOCHWYT		PROJEKTANT BR. KONSTRUKCYJNEJ mgr inż. Radosław Wileński nr upr. SLK/1877/POOK/07	
INWESTOR GMINA MIASTA WODZISŁAW ŚL., UL. BOGUMIŃSKA 4 44-300 WODZISŁAW ŚL.			
LOKALIZACJA 44-300 WODZISŁAW ŚL., DZ. NR 2318/5, 2319/5 2322/8, 2893/256, 2895/256, 3120/283, 3825/283		SKALA 1:20	DATA 07.2016
		NR RYS. A-07	