



## OGRODZENIE 1:20

Szczegół słupa pośredniego

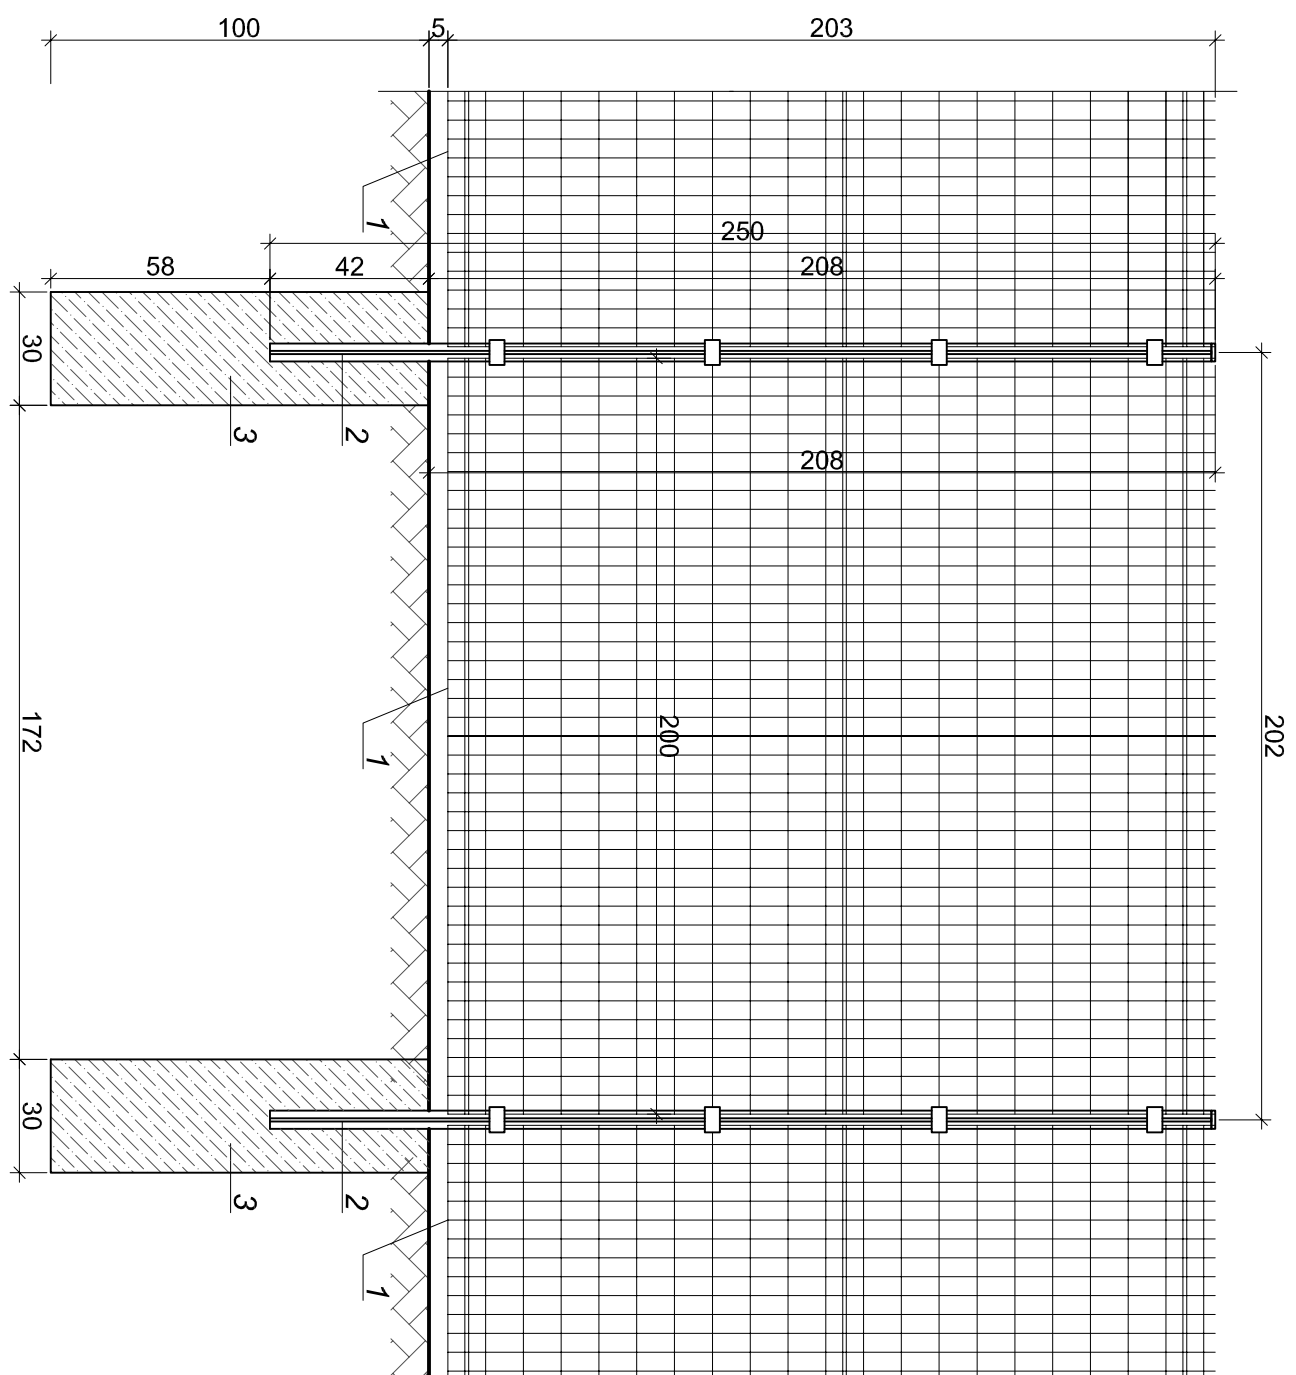

- |   |
|---|
| <p><b>1. PANEL SYSTEMOWY 200/203cm</b></p> <ul style="list-style-type: none"> <li>-Wielkość oczek: 5x5cm, 5x10cm</li> <li>-Średnica drutu: 4,5 mm</li> <li>-Długość panelu: 2 m</li> <li>-Ocyklowane + powłoka PCV (kolor: RAL 6005: zielony)</li> </ul> |
| <p><b>2. SIUP POŚREDNI 250cm</b></p> <ul style="list-style-type: none"> <li>-Średnica: 48 mm</li> <li>-Grubość ścianki: 1,5 mm</li> <li>-Ocyklowane + powłoka poliestrowa (kolor: RAL 6005: zielony)</li> </ul>                                          |
| <p><b>3. FUNDAMENT BETONOWY</b></p> <ul style="list-style-type: none"> <li>-Wymiary: 30x30cm, h=1,0m</li> <li>-Betón: C12/15</li> </ul>   |


Szczegóły słupa naciągowego w narożniku

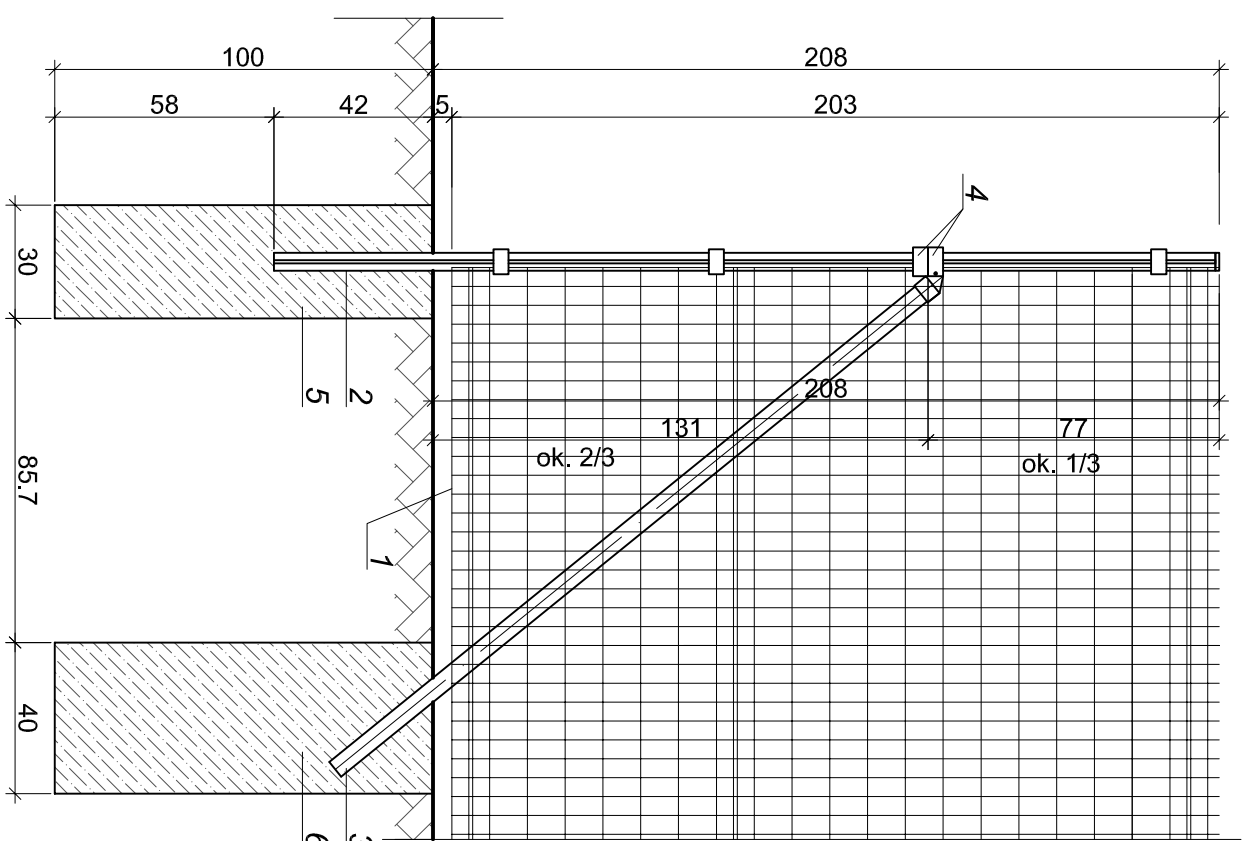


- |   |
|---|
| <p><b>1. PANEL SYSTEMOWY 200x203cm</b></p> <ul style="list-style-type: none"> <li>- Wielkość: oczek 5x5cm, 5x10cm</li> <li>- Średnica drutu: 4,5 mm</li> <li>- Długość panelu: 2 m</li> <li>- Zabezpieczenie antykorozyjne: ocynkowane + powłoka PCV (kolor RAL 6005: zielony)</li> </ul> |
| <p><b>2. SŁUP MACIĄGOWY 250cm</b></p> <ul style="list-style-type: none"> <li>- Średnica: 48 mm</li> <li>- Grubość ścianki: 1,5 mm</li> <li>- Ocynkowane + powłoka poliesterowa (kolor RAL 6005: zielony)</li> </ul>                                                                       |
| <p><b>3. SŁUP PODPOROWY 200cm</b></p> <ul style="list-style-type: none"> <li>- Średnica: 38 mm</li> <li>- Ocynkowane + powłoka poliesterowa (kolor RAL 6005: zielony)</li> </ul>   |
| <p><b>4. PRZĘGIB MONTAŻOWY</b></p>   |
| <p><b>5. FUNDAMENT BETONOWY pod słup podporowy</b></p> <ul style="list-style-type: none"> <li>- Wymiary: 30x30cm, h=1,0m</li> <li>- Beton: B-15</li> </ul>   |
| <p><b>6. FUNDAMENT BETONOWY pod słup podporowy</b></p> <ul style="list-style-type: none"> <li>- Wymiary: 40x40cm, h=1,0m</li> <li>- Beton: C12/15</li> </ul>   |

UWAGA:

*Stupy naciągowe montowane przy każdej zmianie kierunku i w każdym narożu ogrodzenia.*

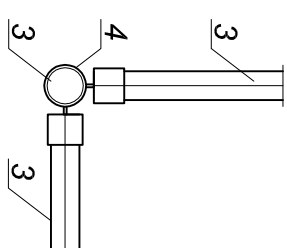

*Rzut*  
*skala 1:10*

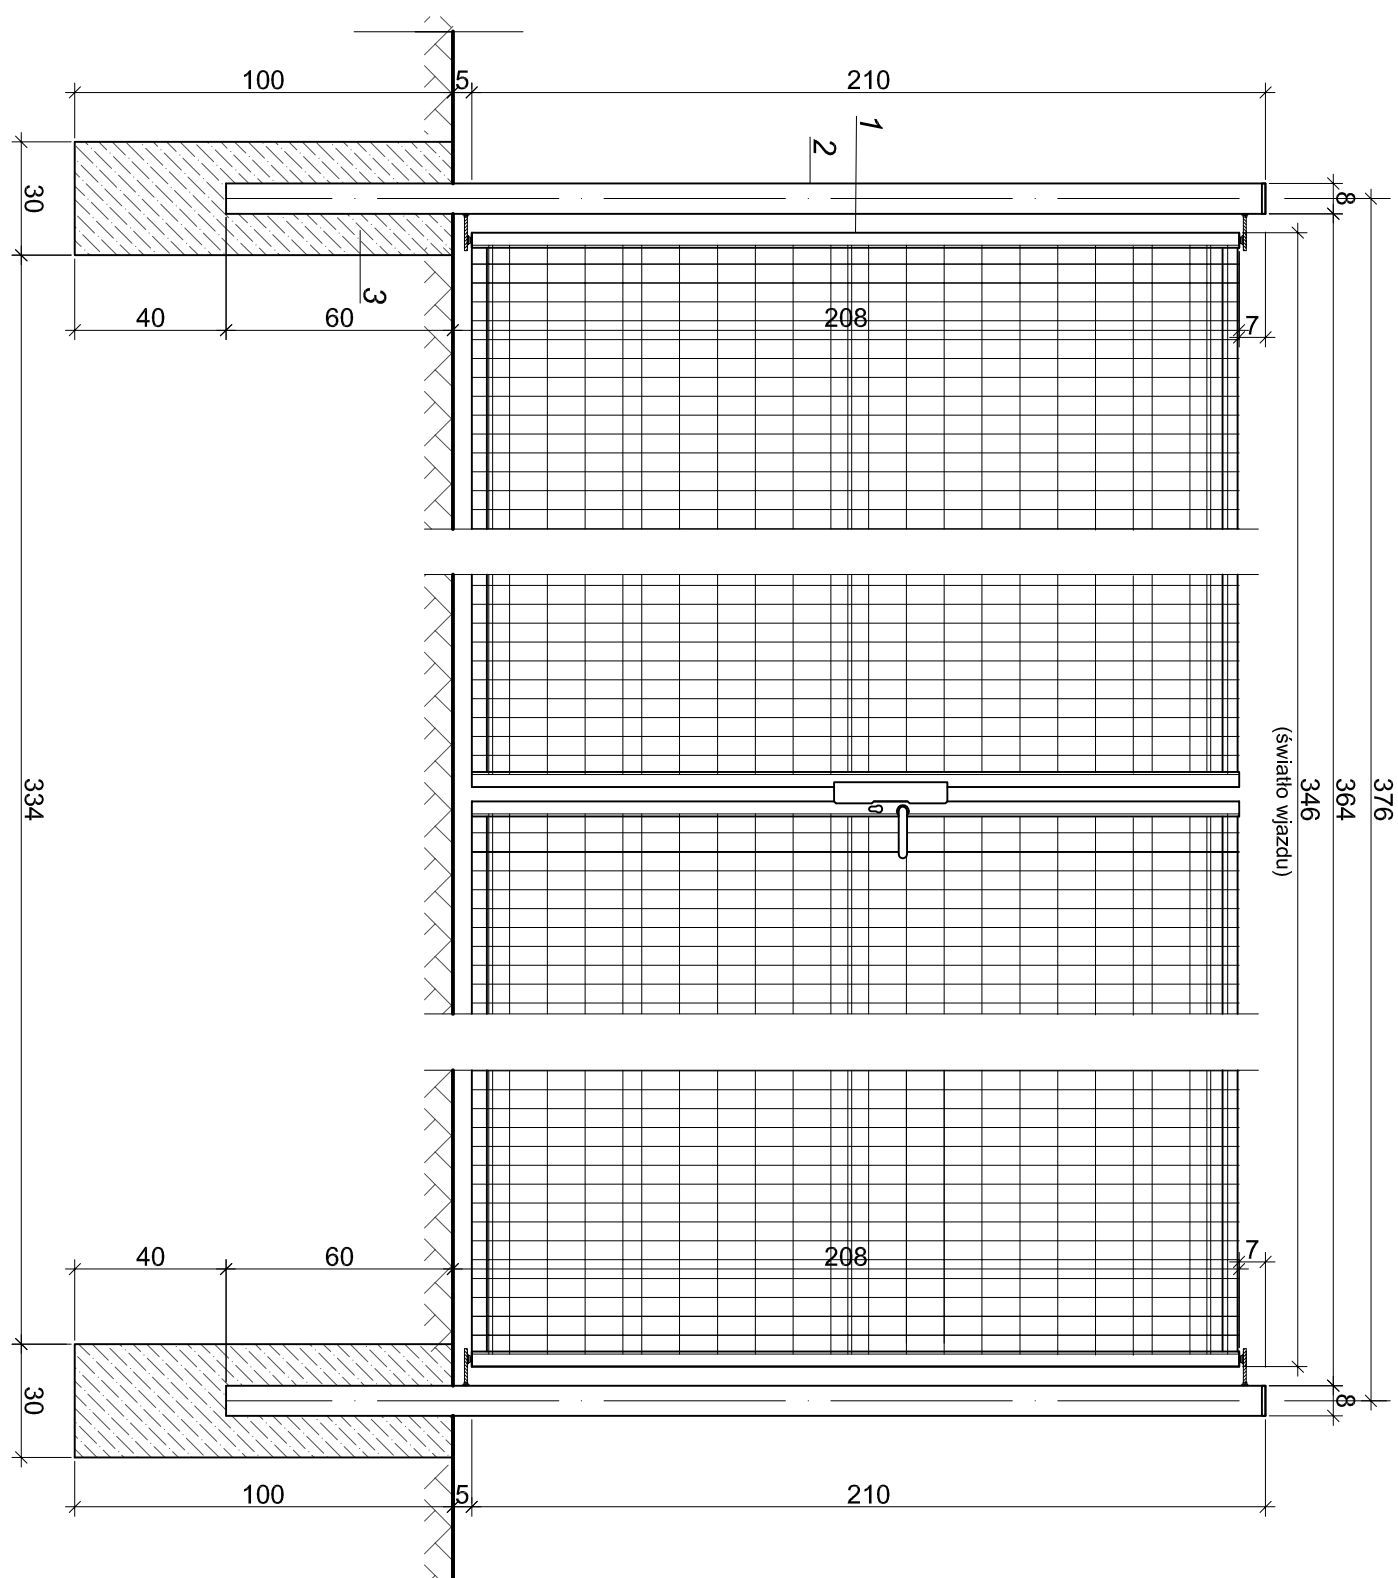

- |   |
|---|
| <p><b>1. SYSTEMOWA BRAMA 350x203</b></p> <ul style="list-style-type: none"> <li>- Rama z rur o profilu kwadratowym 50x50cm z wypełnieniem panelem - Ocynkowane + powłoka PCV (kolor RAL 6005; zielony)</li> </ul> |
| <p><b>2. STUP SIŁPY BRAMY 270cm</b></p> <ul style="list-style-type: none"> <li>- Wymiary 80x80x3mm</li> <li>- Ocynkowane + powłoka poliestrowa (kolor RAL 6005; zielony)</li> </ul>                               |
| <p><b>3. FUNDAMENT BETONOWY</b></p> <p><i>pod siłpy bramy</i></p> <ul style="list-style-type: none"> <li>- Wymiary: 30x30cm, h=1,0m</li> <li>- Beton: C12/I5</li> </ul>                                           |

|   |                      |   |                        |
|---|----------------------|---|------------------------|
| <br><b>ArchCADius</b><br>PRACOWNIA ARCHITECTURALNA |                      | 44-200 IWONAŚCIEŃ, ŚL. A. UL. T. KOPCZYŃSKA 3<br>tel. 017 73 10 60, 73 10 50                                            |                        |
| NAZWA PROJEKTU<br><b>PROJEKT STRZELNICY SPORTOWEJ</b>                                                                                 |                      | <b>arch. Arkadiusz Ziembła</b>                                                                                          |                        |
| PROJEKTOWAŁ<br><b>OGRODZENIE</b>   |                      | PROJEKTOVAŁ DR. ARCHITECTUS ZIEMBLA<br>m. pr. 2109 - spec. arch.                                                        |                        |
| INWESTOR<br>GMINA MIASTA WODZIŚCZA ŚL.<br>UL. BOSKOŃSKA 4<br>44-200 WODZIŚCZA ŚL.                                                     |                      | PODSTAWA DO OPRACOWANIA<br>m. pr. 147, Podstawy Wzrostu<br>m. pr. 157, Podstawy Wzrostu<br>m. pr. 157, Podstawy Wzrostu |                        |
| LOKALIZACJA<br>44-200 WODZIŚCZA ŚL., DZ. NR 23/185, 23/185<br>23/224, 23/263, 264, 265, 266, 31/202, 31, 30/2/263                     | SKALA<br><b>1:20</b> | DATA<br><b>07 2016</b>                                                                                                  | NR PIS.<br><b>A-08</b> |