



SIEDZISKA SPORTOWE 1:20


RZUT

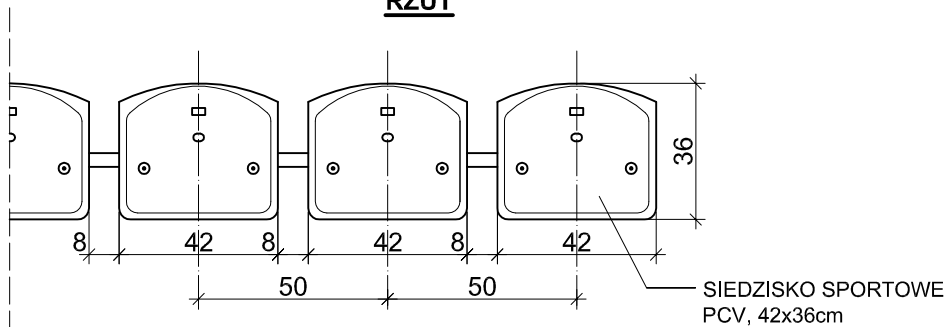


WIDOK

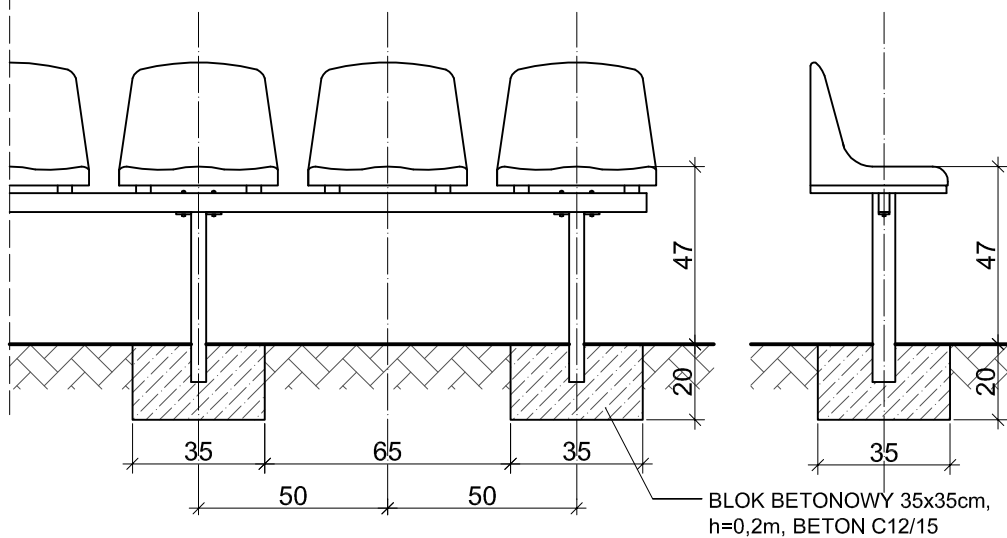

SIEDZISKA W STREFIE TRENERÓW, OPIEKUNÓW - 10 szt.

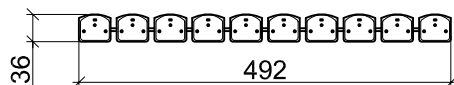

SIEDZISKA W STREFIE MEDIÓW, ZAWODNIKÓW - 2x10 szt.

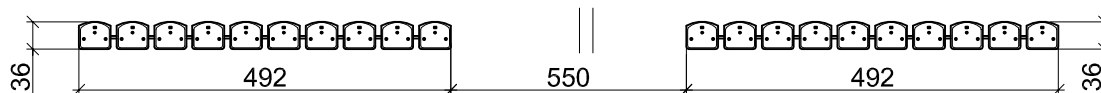

 PRACOWNIA PROJEKTOWA		arch. Arkadiusz Zientala	
44-300 Wodzisław Śl. ul. P. Poświęcicha 9, tel. 515 101 906, 515 101 904			
NAZWA PROJEKTU PROJEKT STRZELNICY SPORTOWEJ		PROJEKTANT BR. ARCHITEKTONICZNEJ mgr inż. arch. Arkadiusz Zientala nr upr. 21/99 - spec. arch.	
RYSUNEK SIEDZISKA SPORTOWE		PROJEKTANT BR. KONSTRUKCYJNEJ mgr inż. Radosław Wileński nr upr. SLK/1877/POOK/07	
INWESTOR GMINA MIASTA WODZIŚLAW ŚL. UL. BOGUMIŃSKA 4 44-300 WODZIŚLAW ŚL.			
LOKALIZACJA 44-300 WODZIŚLAW ŚL., DZ. NR 2318/5, 2319/5 2322/8, 2893/256, 2895/256, 3120/283, 3825/283		SKALA 1:20	DATA 07.2016
		NR RYS. A-09	