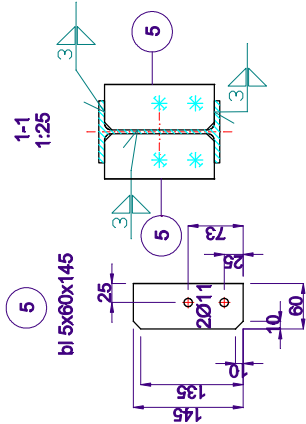
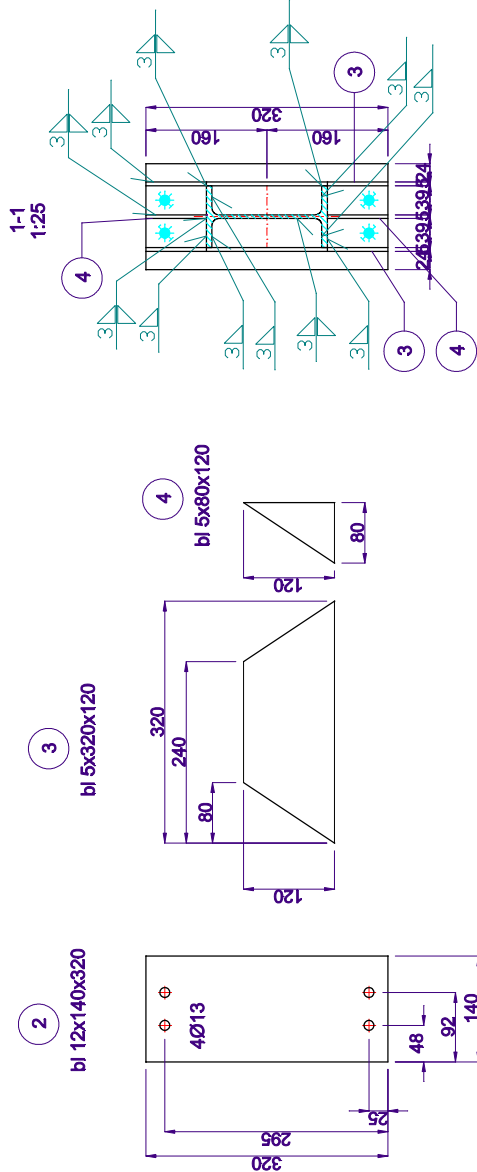


ArCADius PRACOWNIA PROJEKTOWA arch. Arkadiusz Zientala		44-300 Wodzisław Śl. ul. P. Pośpiecha 9, tel. 515 101 900, 515 101 904	
NAZWA PROJEKTU PROJEKT STRZELNICY SPORTOWEJ		PROJEKTANT BR. ARCHITEKTONICZNEJ mgr inż. arch. Arkadiusz Zientala nr upr. 21/99 - spec. arch.	
RYSUNEK Szczegóły konstrukcji wsporczej kulochronu.		PROJEKTANT BR. KONSTRUKCYJNEJ mgr inż. Radosław Wileński nr upr. SLK/1877/POOK/07	
INWESTOR GMINA MIASTA WODZISŁAW ŚL. UL. BOGUMIŃSKA 4 44-300 WODZISŁAW ŚL.		LOKALIZACJA 44-300 WODZISŁAW ŚL., DZ. NR 2318/5, 2319/5 2322/8, 2893/256, 2895/256, 3120/283, 3825/283	
SKALA 1:20 1:10		DATA 07.2016	NR RYS. K4