



GŁOWICA "GN" DO PROJEKTORÓW
[ZMODERNIZOWANA]

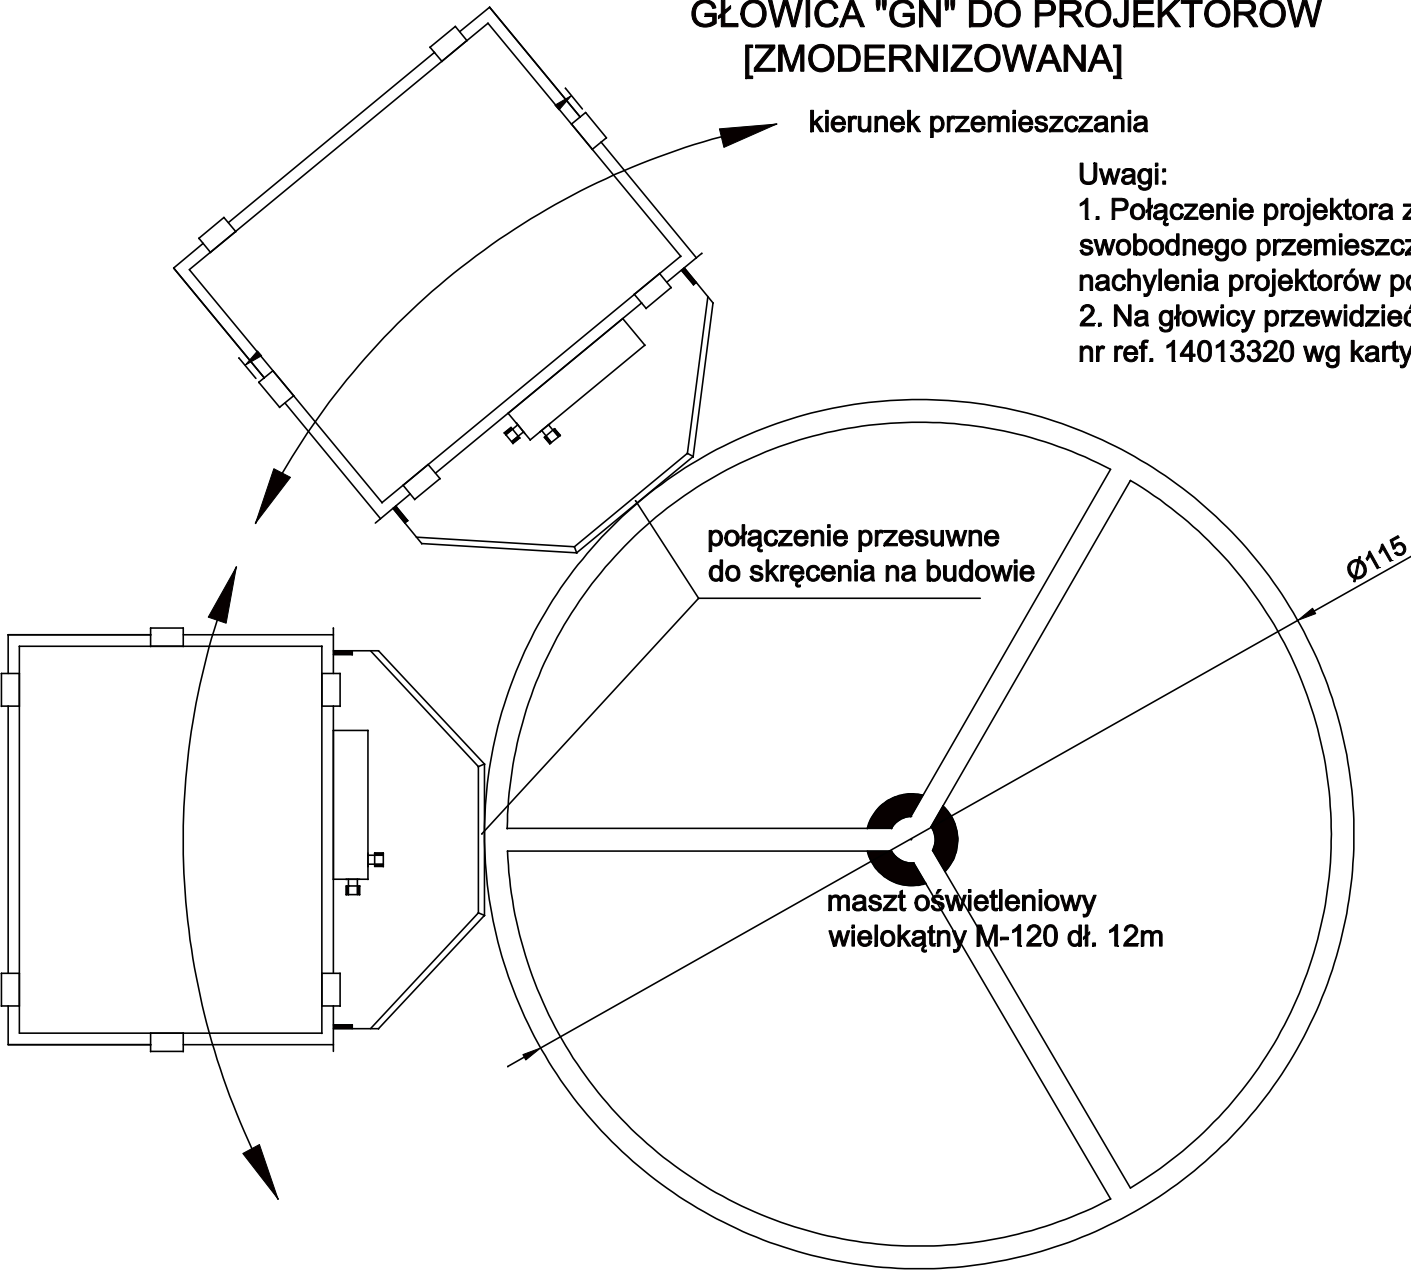

- Uwagi:
- Połączenie projektora z głowicą musi zapewniać możliwość swobodnego przemieszczania projektorów po obwodzie głowicy oraz nachylenia projektorów pod różnymi kątami w stosunku do terenu.
 - Na głowicy przewidzieć montaż zasilacza Box/AL nr ref. 14013320 wg karty katalogowej w załączeniu

GŁOWICA "T" DO PROJEKTORÓW
[ZMODERNIZOWANA]

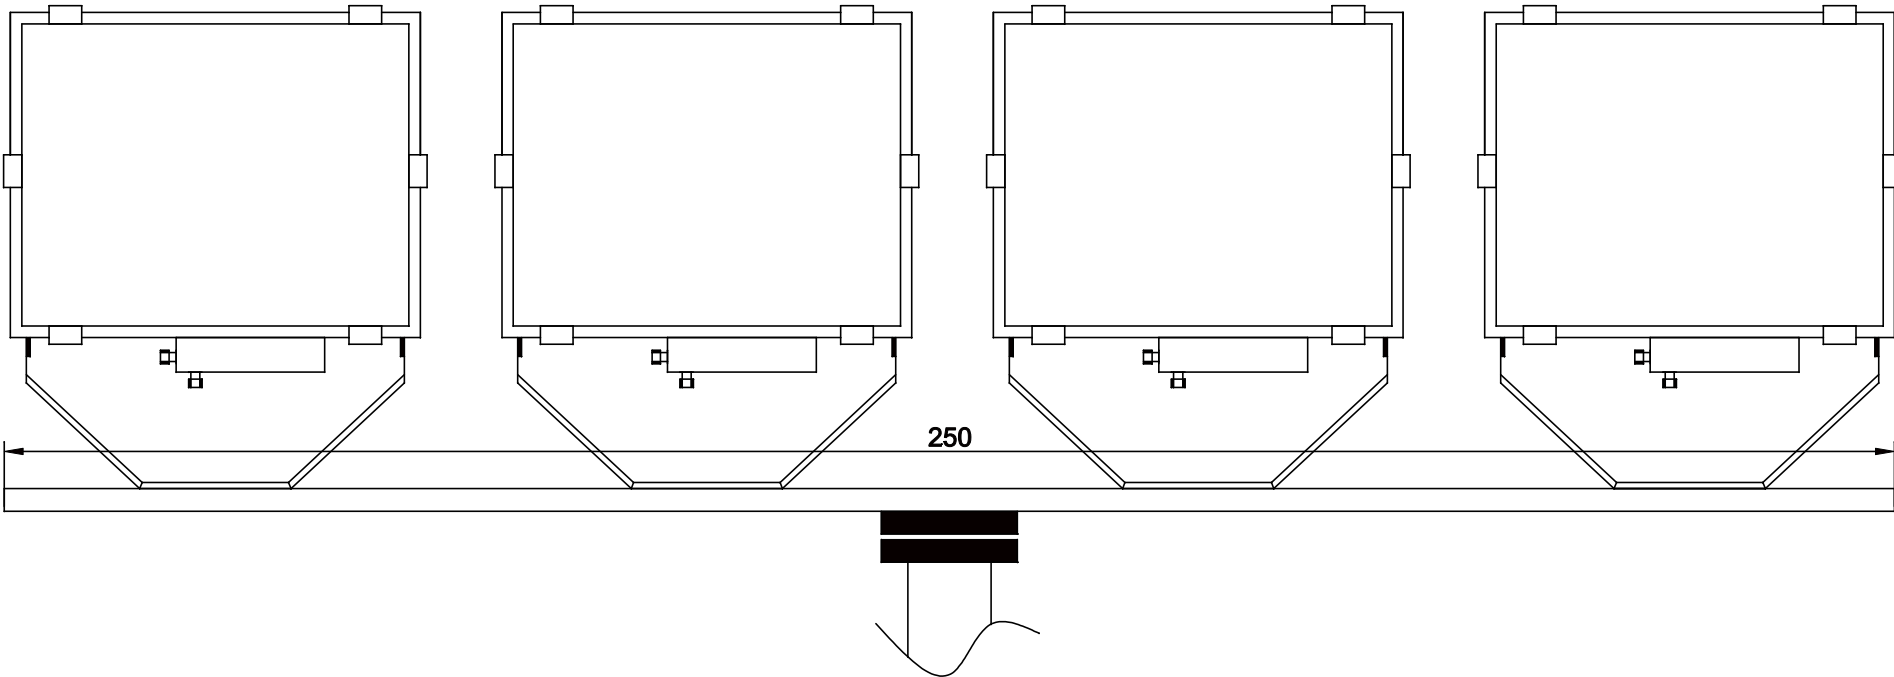


maszt oświetleniowy
wielokątny M-120 dł. 12m

ZASTOSOWANE PROJEKTORY W PROJEKCIE

oprawa S.p.A. 04002294 5STARS 2/A45 M 1002 9,5/10,3 TYP1
oprawa S.P.A. 04016994 5STARS 2/A45 INT 1002 9,5/10,3 TYP1

UWAGA:
Modernizację głowic pod projektory uzgodniono drogą elektroniczną z producentem

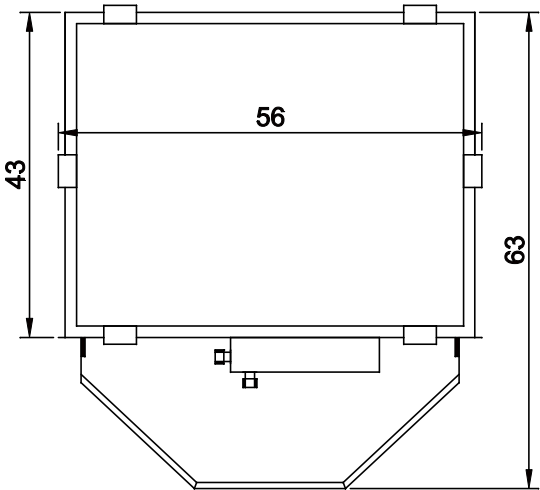

		arch. Arkadiusz Zientala	
PRACOWNIA PROJEKTOWA 44-300 Wodzisław Śl. ul. P. Pośpiecha 9, tel. 515 101 906, 515 101 904			
NAZWA PROJEKTU STRZELNICA SPORTOWA WRAZ Z OBIEKTAMI TOWARZYSZĄCYMI W RODZINNYM PARKU ROZRYWKI "TRZY WZGÓRZA"		PROJEKTANT BR. SANITARNEJ Inż. Czesław Konieczny nr upr. SLK/0317/POOE/04.	
CZĘŚĆ PROJEKTOWA INSTALACJE ELEKTRYCZNE		OPRACOWAŁ:	
RYSUNEK GŁOWICE SŁUPÓW POD PROJEKTORY. - MODERNIZACJA			
INWESTOR Gmina Miasta Wodzisław Śl. 44-300 Wodzisław Śl. ul. Bogumińska 4		SKALA	
LOKALIZACJA 44-300 Wodzisław Śl. JARY pm. Osiedlami: Piastów, XXX-lecia, Dąbrówki dz. nr 2318/5, 2319/5, 2322/8, 2893/256, 2895/256, 3120/283, 3825/283			
		DATA	NR RYS.
		07.2016	E-04