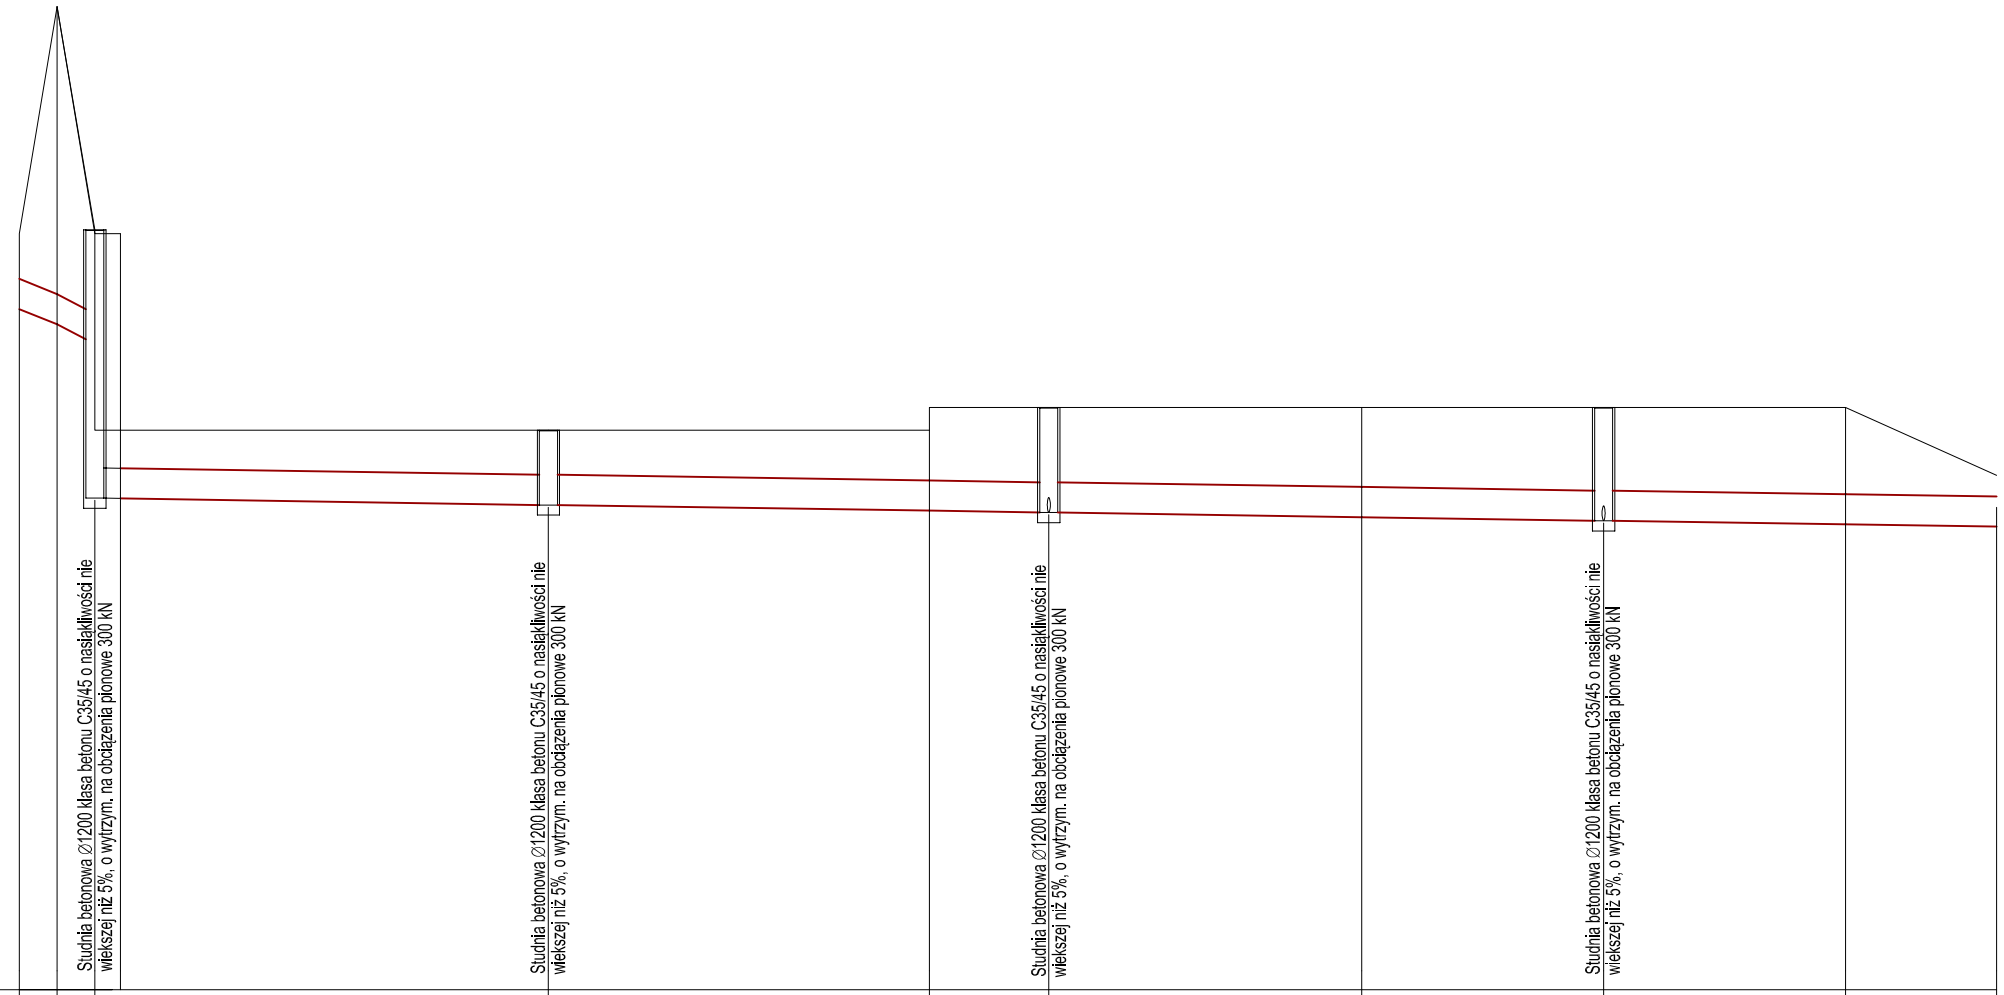

poziom por.255,00 m n.p.m.

Węzeł	A	D1			D2			D3	Kr4	D4	Kr7	B
Rzędna terenu [m n.p.m.]	264,00	265,00	268,00	265,00	262,40		262,40	262,70	262,70	262,70	262,70	261,80 261,38
Rzędna dna rury [m n.p.m.]	264,00		263,80 263,60	261,50	261,49	261,41	261,33		261,31	261,25	261,20	261,15 261,12
Zagłębienie [m]	0,00	1,00	4,20 1,40	3,50 0,91		0,99	1,07 1,37		1,39	1,45	1,50	1,55 0,68 0,26
Długość [m]		2,5	2,5	1,7	28,30		25,20	7,90	20,70	15,00	17,00	10,00
Odległość [m]		0,00	2,50	5,00	6,70	35,00		60,20	68,10	88,80	103,80	120,80 130,80
Spadek		8,0%		0,3%								
Materiał		Rura betonowa ∅400 z betonu klasy C40/50, , klasa ekspozycji XC2, nasiąkliwość <6%, wodoszczelność W10, stopień mrozoodporności F150										

Hektometr: 0 … +0,31 [dam]

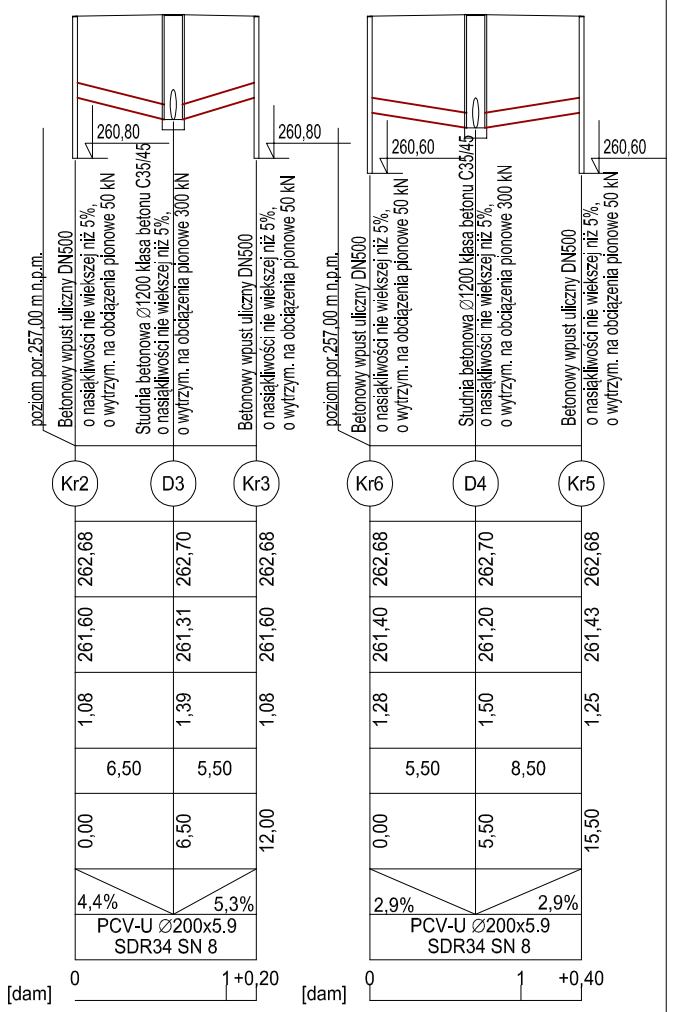

	Kr2	D3	Kr3
Rzędna terenu [m n.p.m.]	262,68	262,70	262,68
Rzędna dna rury [m n.p.m.]	261,60	261,31	261,60
Zagłębienie [m]	1,08	1,39	1,08
Długość [m]	6,50	5,50	
Odległość [m]	0,00	6,50	12,00
Spadek	4,4%	5,3%	
Materiał	PCV-U ∅200x5.9 SDR34 SN 8		

0 … 1 +0,20 [dam]

	Kr6	D4	Kr5
Rzędna terenu [m n.p.m.]	262,68	262,70	262,68
Rzędna dna rury [m n.p.m.]	261,40	261,20	261,43
Zagłębienie [m]	1,28	1,50	1,25
Długość [m]	5,50	8,50	
Odległość [m]	0,00	5,50	15,50
Spadek	2,9%	2,9%	
Materiał	PCV-U ∅200x5.9 SDR34 SN 8		

0 … 1 +0,40 [dam]

Ar CAD ius arch. Arkadiusz Zientala
PRACOWNIA PROJEKTOWA 44-300 Wodzisław Śl. ul. P. Pośpiecha 9, tel. 515 101 906, 515 101 904

NAZWA PROJEKTU
PROJEKT STRZELNICY SPORTOWEJ

PROJEKTANT BR. SANITARNEJ
mgr inż. Krzysztof Popiela
nr upr. SLK/2516/PWOS/09.

RYSUNEK
PROFIL ZARUROWANIA
PROFIL KANALIAZJIC DESZCZOWEJ

OPRACOWAŁ:
mgr inż. Zuzana Kołodziej

INWESTOR
GMINA MIASTA WODZISŁAW ŚLĄSKI.
44-300 Wodzisław Śl. ul. Bogumińska 4

LOKALIZACJA
Wodzisław Śl. - DZ. NR 2318/5, 2319/5, 2322/8
2893/256, 2895/256, 3120/283, 3825/283

SKALA	DATA	NR RYS.
1: 100 1: 500	07.2016	ID-02