


500

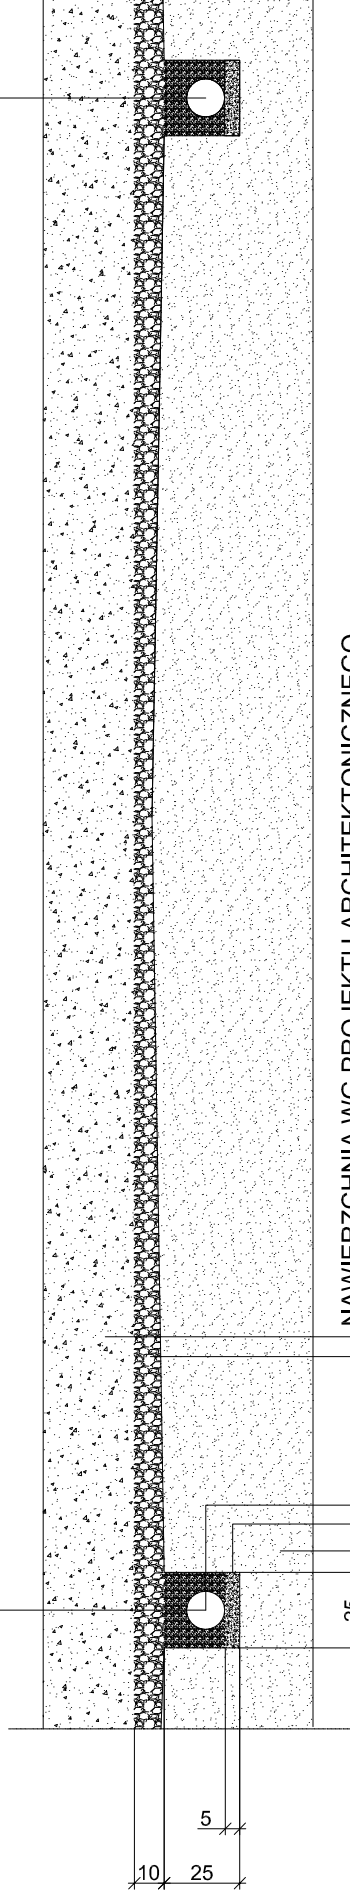

NAWIERZCHNIA WG PROJEKTU ARCHITEKTONICZNEGO

NAWIERZCHNIA Z TŁUCZNIĄ OK 10 cm GRANULACJA 0-63 mm

RURA DRENARSKA 126x2.5x5.0

PODSYPKA 5 cm

GRUNT RODZIMY

ArCAD ius PRACOWNIA PROJEKTOWA 44-300 Wodzisław Śl. ul. P. Poświętna 9, tel. 515 101 906, 515 101 904 arch. Arkadiusz Zientala		PROJEKTANT BR. SANITARNEJ mgr inż. Krzysztof Popiela nr upr. SLK/2516/PWOS/09.	
NAZWA PROJEKTU		PROJEKT STRZELNICY SPORTOWEJ	
RYSUNEK		PRZEKRÓJ PRZEZ DRENAŻ	
INWESTOR		OPRACOWAŁ: mgr inż. Zuzana Kołodziej	
LOKALIZACJA		GMINA MIASTA WODZISŁAW ŚLĄSKI. 44-300 Wodzisław Śl. ul. Bogumińska 4	
LOKALIZACJA		Wodzisław Śl. - DZ. NR 2318/5, 2319/5, 2322/8 2893/256, 2895/256, 3120/283, 3825/283	
SKALA	DATA	NR RYS.	ID-05
1: 25	07.2016		