


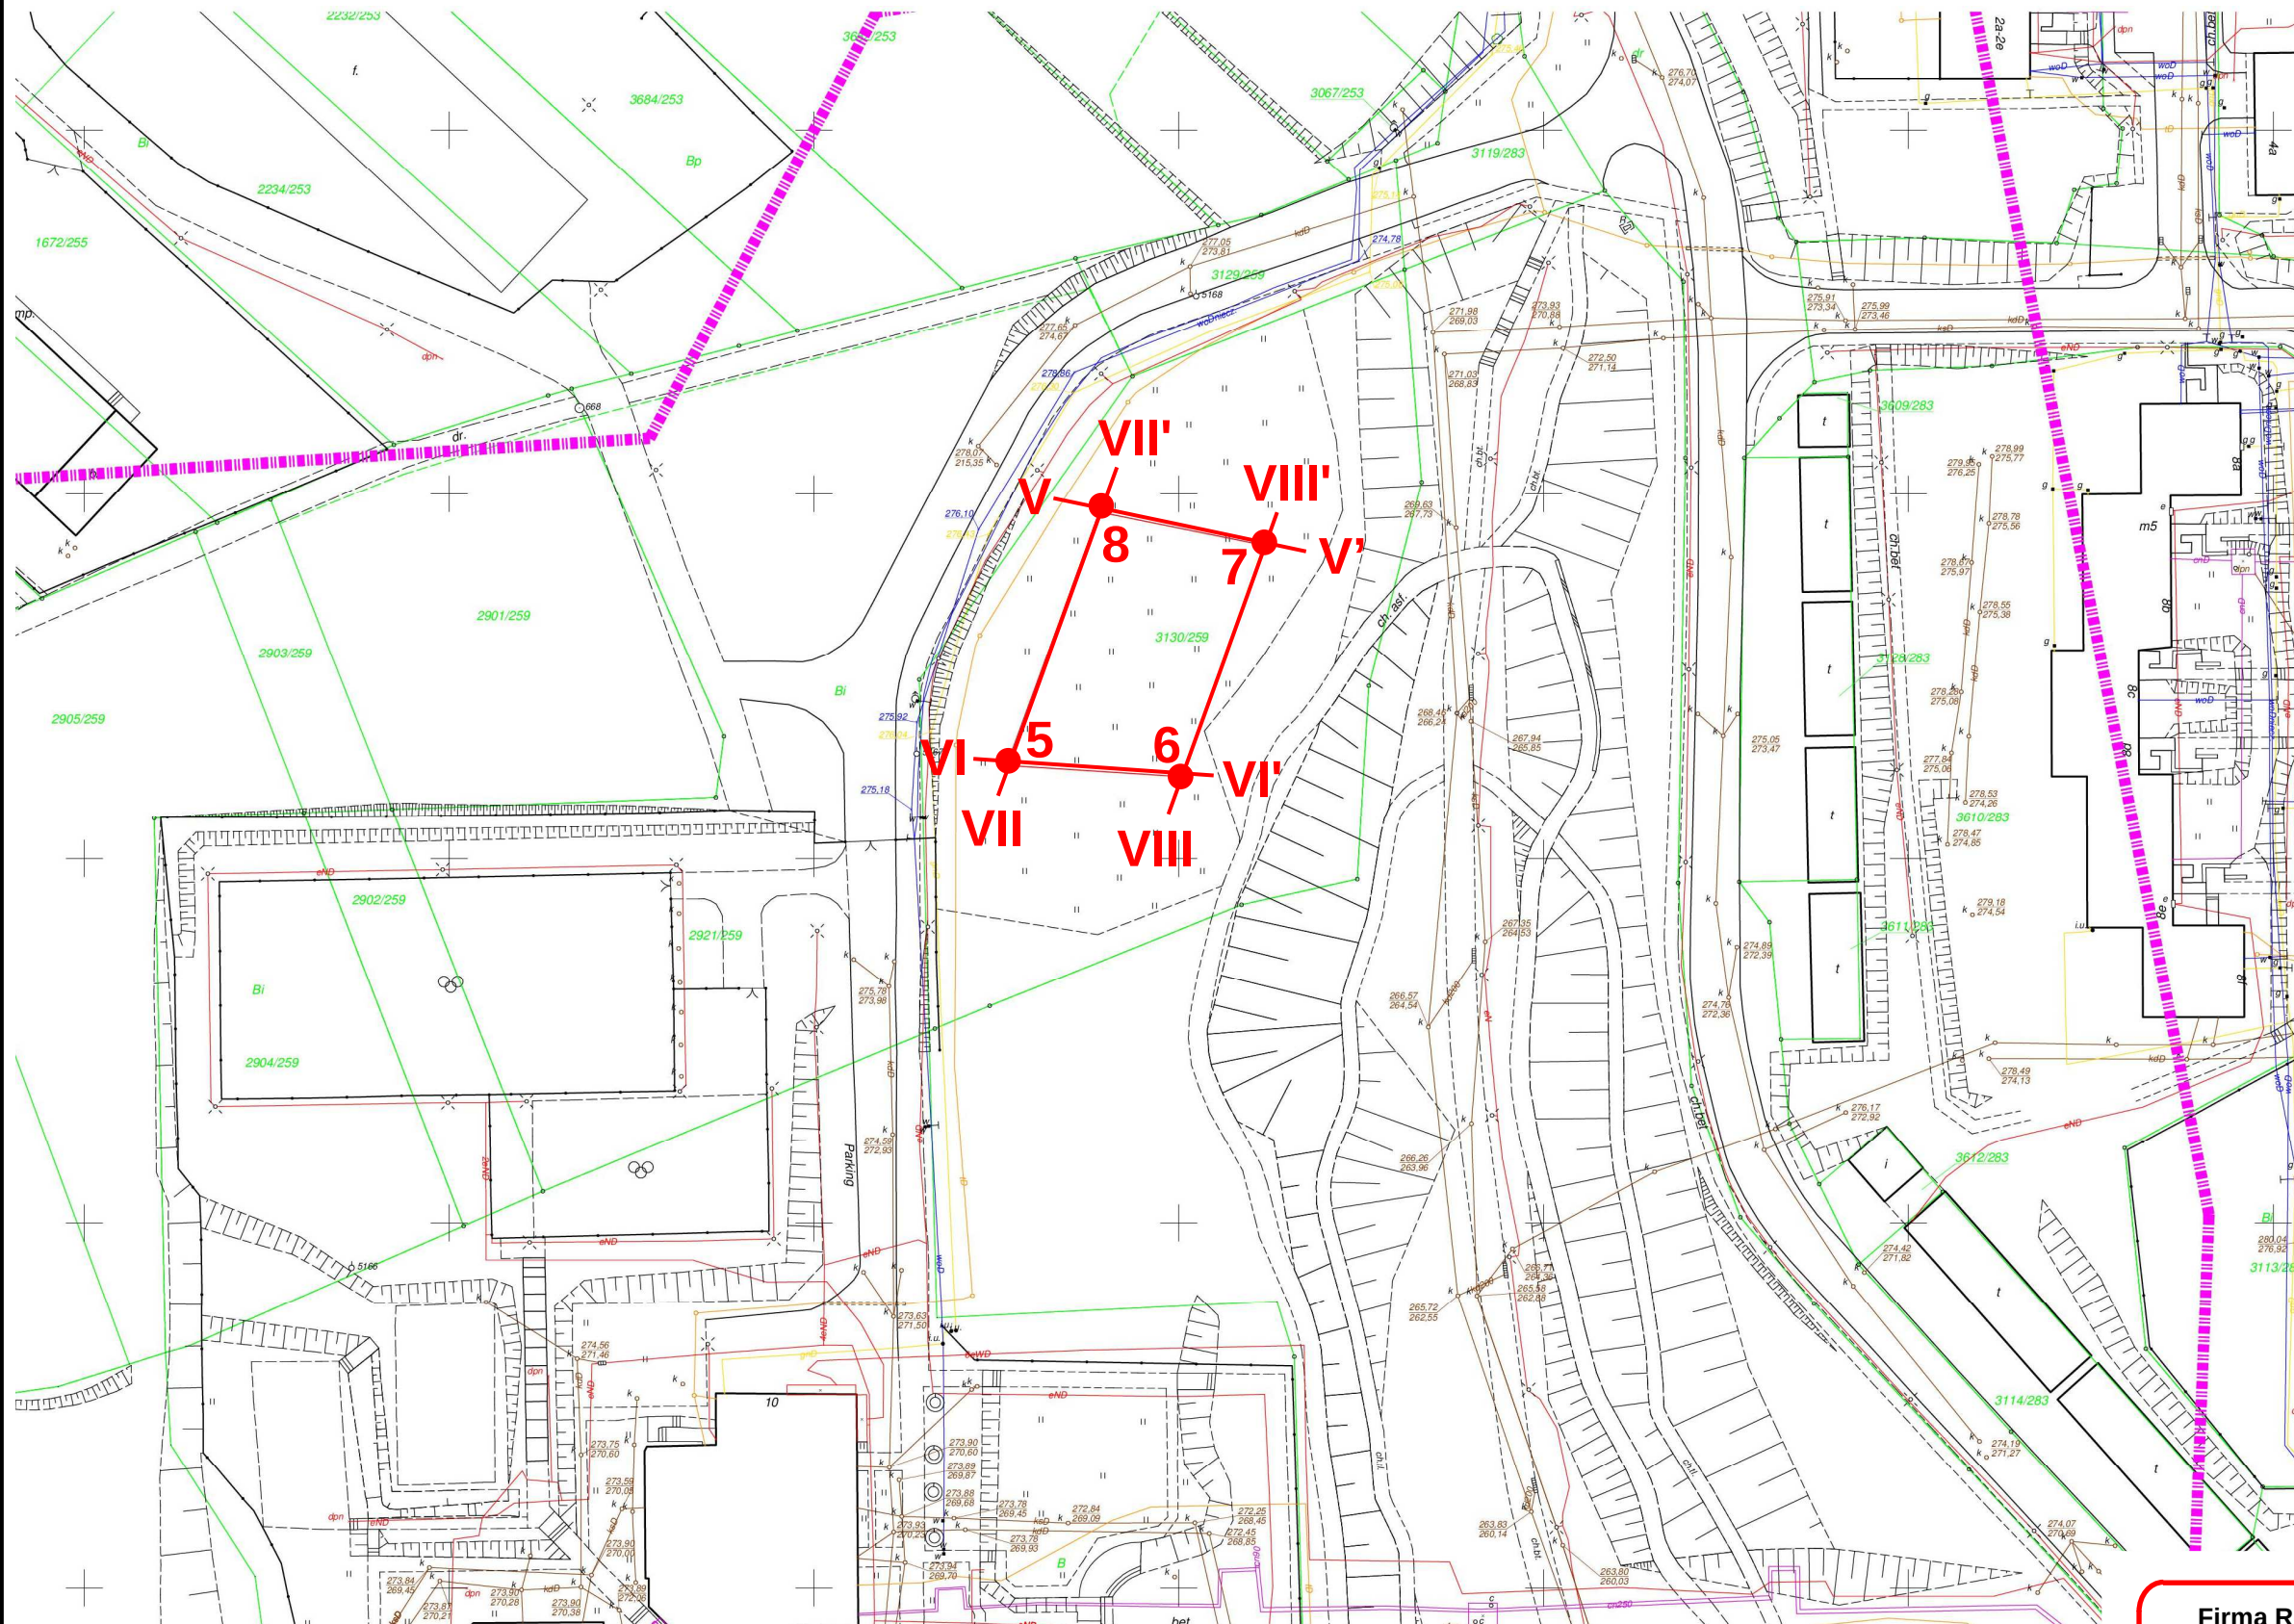


Objaśnienia:

- 5-8 - lokalizacja i nr odwiertu badawczego
- V — V' - linia przekroju geotechnicznego

Firma Realizacyjna **bazet**
43-250 Pawłowice; ul. Zjednoczenia 62a

Obiekt:	OPINIA GEOTECHNICZNA		
	ustalająca warunki gruntowo-wodne podłoża na potrzeby projektu budowy budynku strzelnicy sportowej oraz parkingów w rejonie Zespołu Szkół nr 3 w Wodzisławiu Śląskim		
Data:	Skala:	Mapa dokumentacyjna	Załącznik nr:
2016.04	1:500		2.2

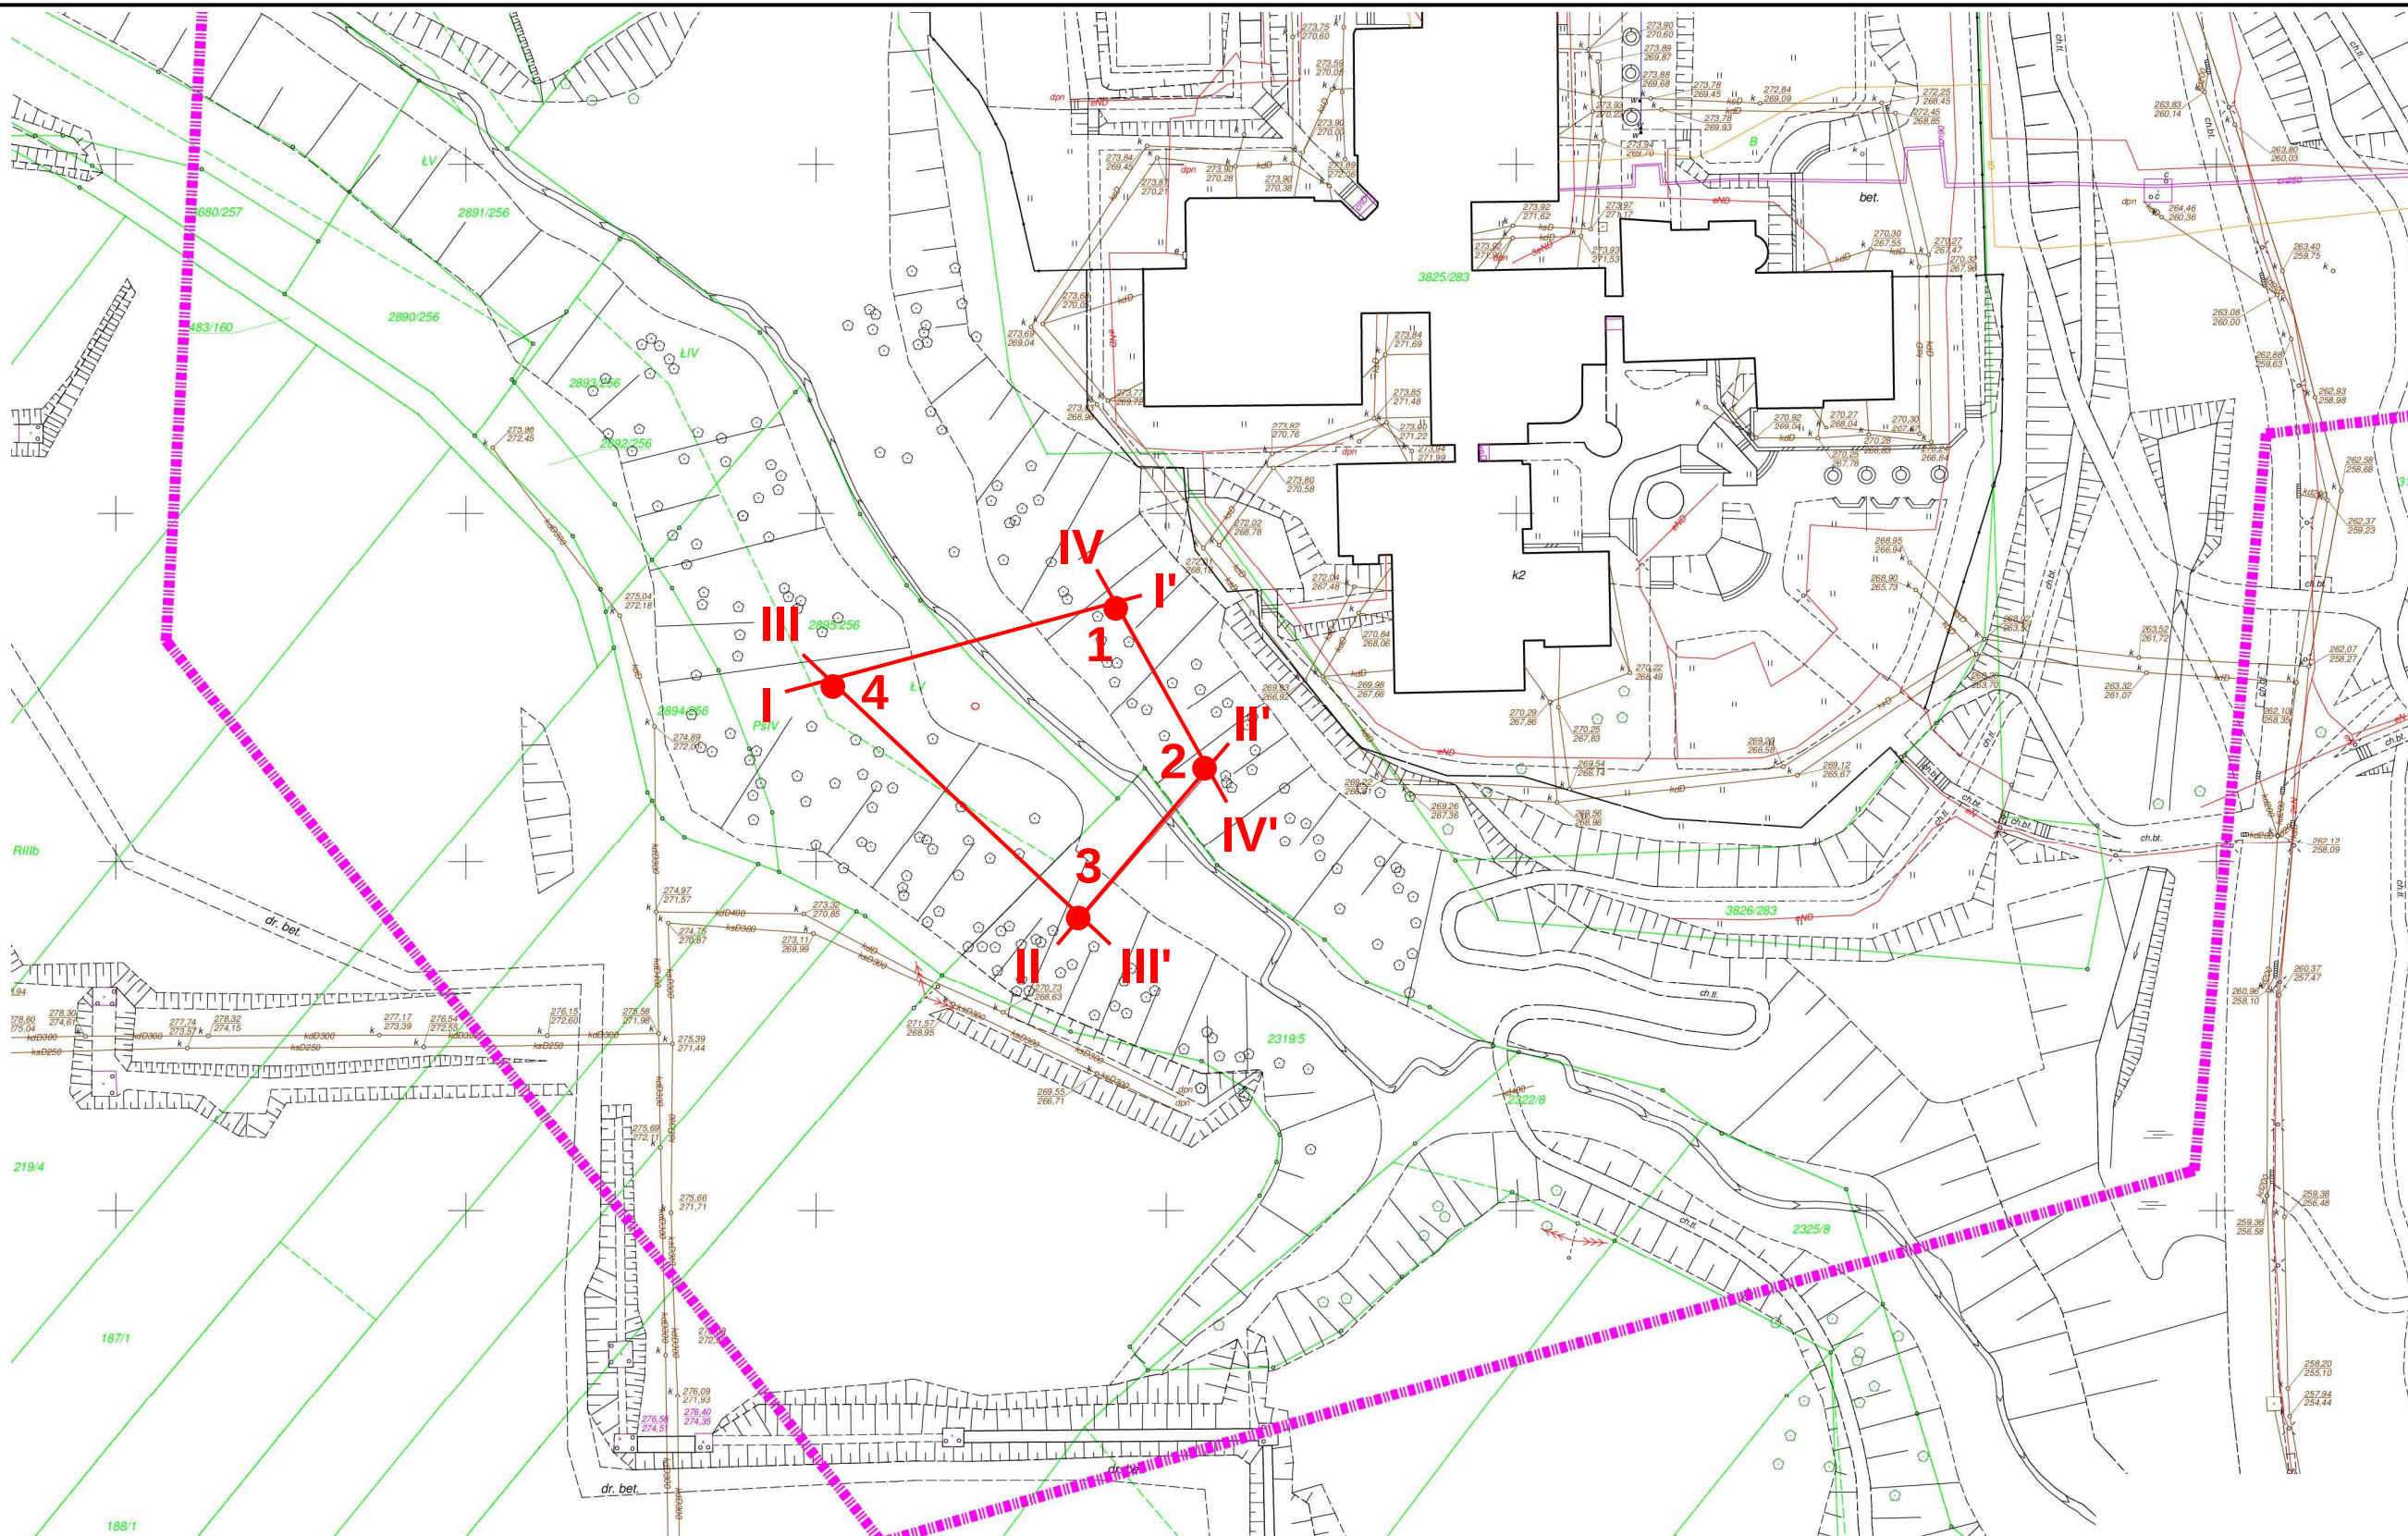

Objaśnienia:

- 1-4 - lokalizacja i nr odwiertu badawczego
- I—I' - linia przekroju geotechnicznego

Firma Realizacyjna

43-250 Pawłowice; ul. Zjednoczenia 62a

bazet

OPINIA GEOTECHNICZNA ustalająca warunki gruntowo-wodne podłoża na potrzeby projektu budowy budynku strzelnicy sportowej oraz parkingów w rejonie Zespołu Szkół nr 3 w Wodzisławiu Śląskim			
Obiekt:			
Data: 2016.04	Skala: 1:500	Mapa dokumentacyjna	Załącznik nr: 2.1