


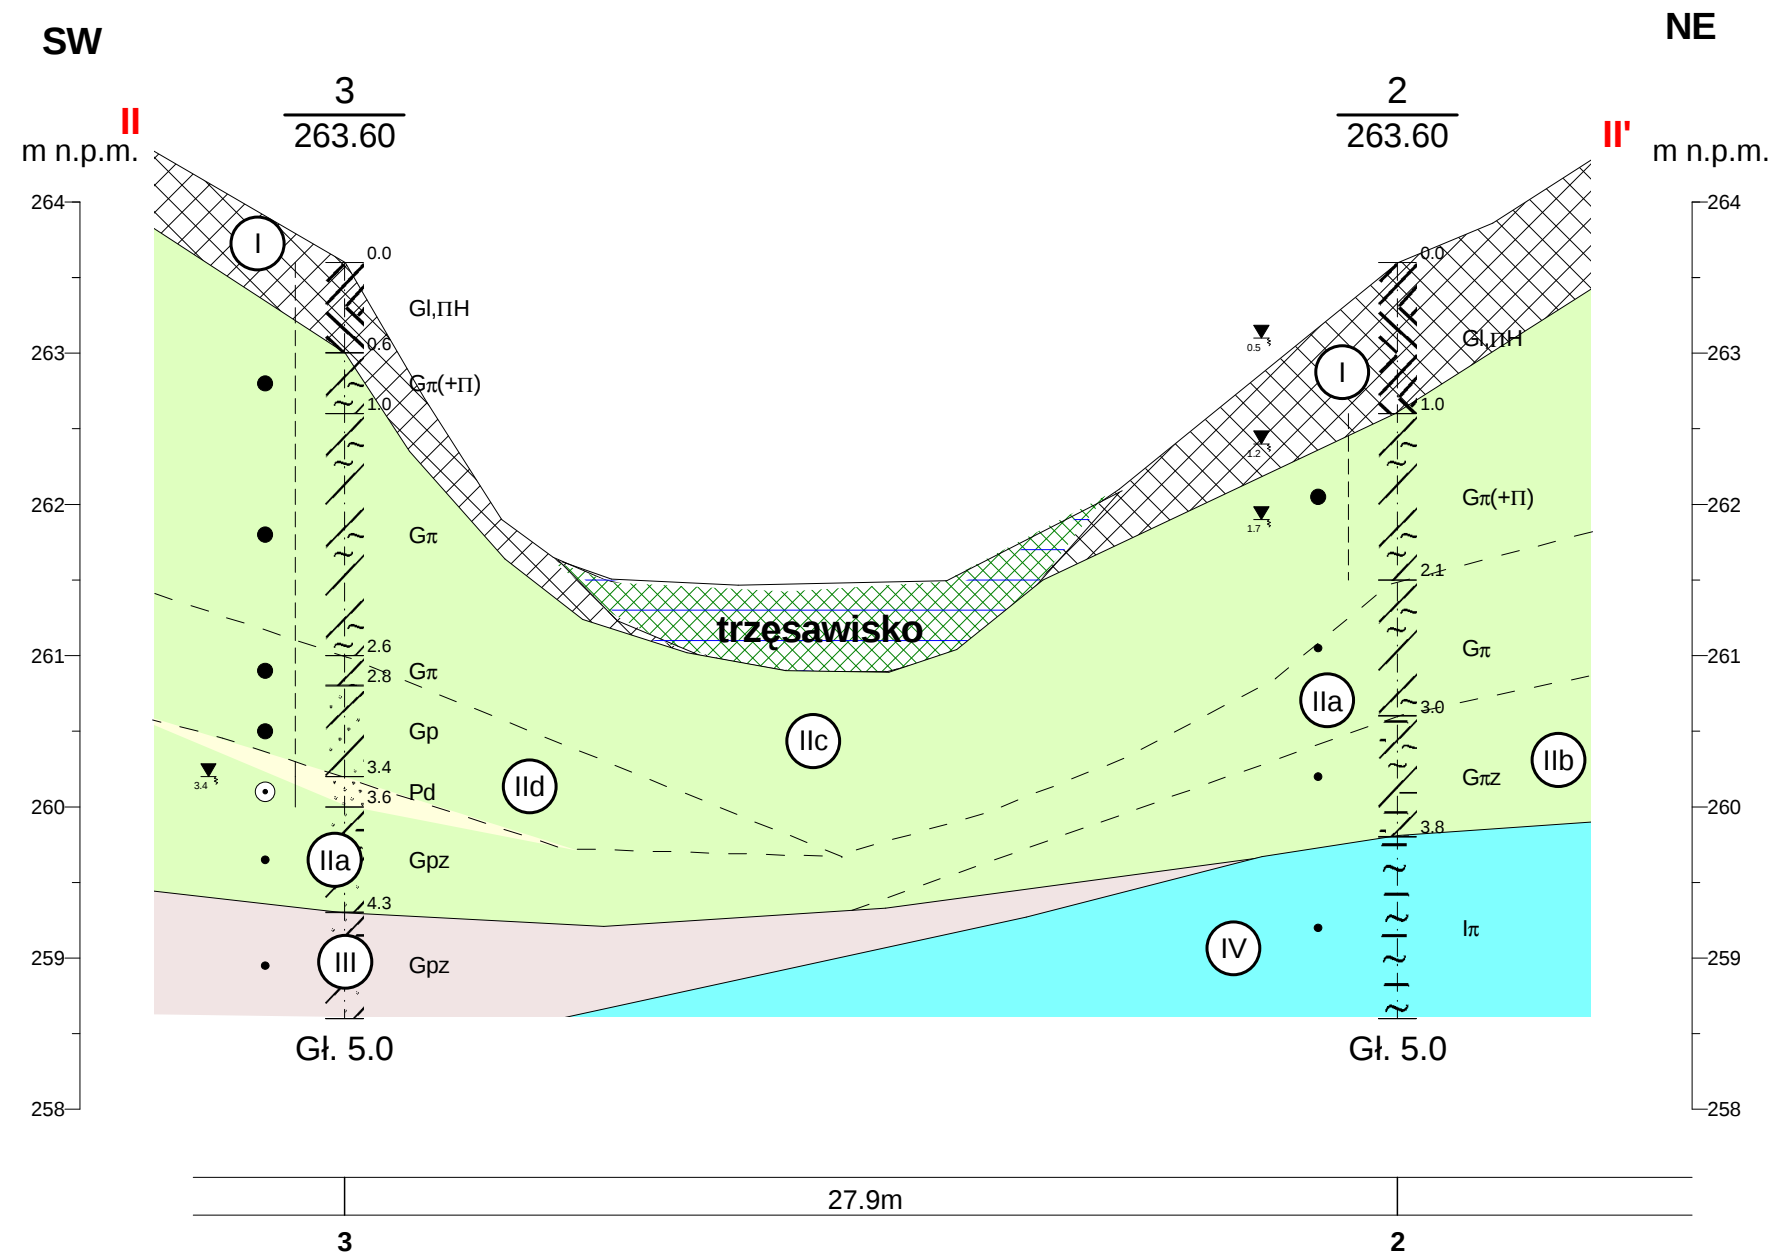

Firma Realizacyjna bazet 43-250 Pawłowice; ul. Zjednoczenia 62a		
Obiekt:	OPINIA GEOTECHNICZNA ustalająca warunki gruntowo-wodne podłoża na potrzeby projektu budowy budynku strzelnicy sportowej oraz parkingów w rejonie Zespołu Szkół nr 3 w Wodzisławiu Śląskim	
Data: 2016.04	Przekrój geotechniczny II ----- II' Skala 1: 200/50	Załącznik nr: 4.2