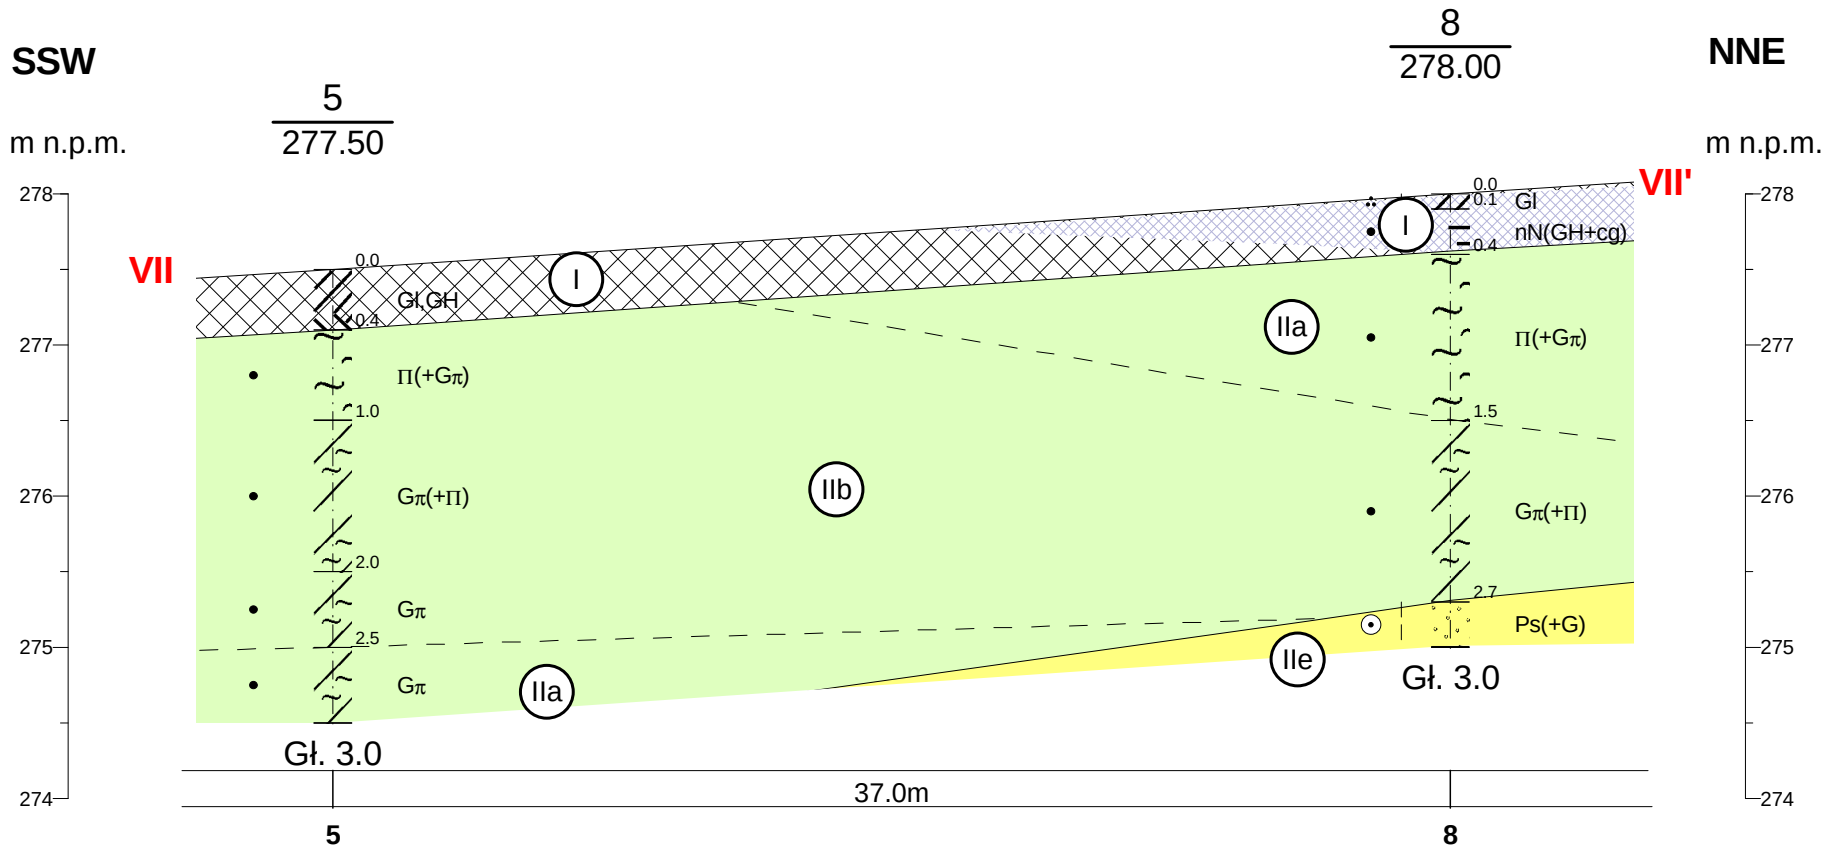

Firma Realizacyjna bazet
43-250 Pawłowice; ul. Zjednoczenia 62a

Obiekt:	**OPINIA GEOTECHNICZNA** ustalająca warunki gruntowo-wodne podłoża na potrzeby projektu budowy budynku strzelnicy sportowej oraz parkingów w rejonie Zespołu Szkół nr 3 w Wodzisławiu Śląskim	
Data: 2016.02	**Przekrój geotechniczny** **VII ------ VII'** ***Skala 1: 250/50***	Załącznik nr: **4.7**

Rysunek wykonano programem "GeoStar"