



PRZEPUST Ø400 Z RUR BETONOWYCH


PRZEKRÓJ POPRZECZNY

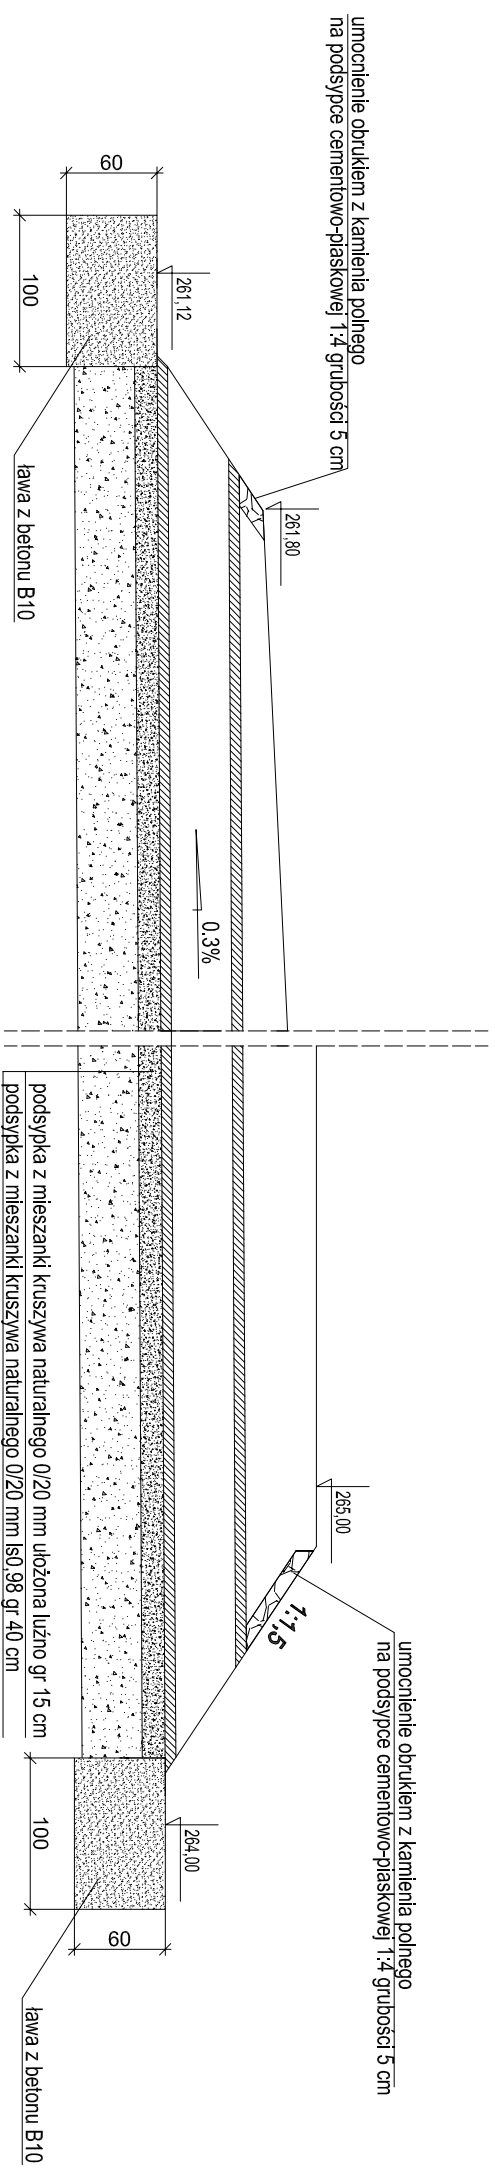


PRZEKRÓJ POPRZECZNY W OSI

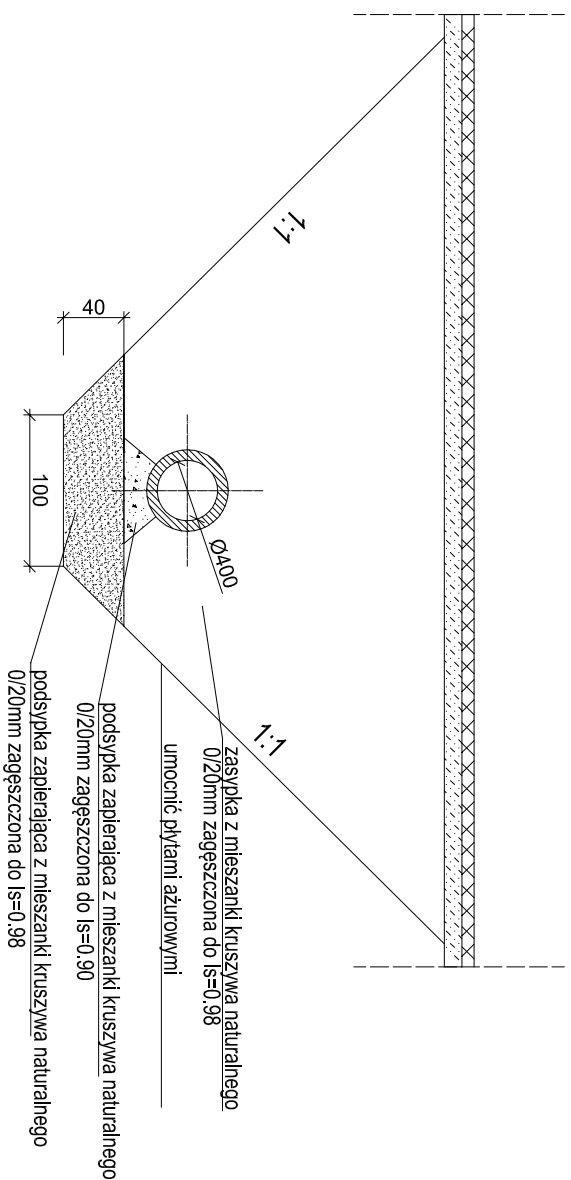

PRZEKRÓJ POPRZECZNY WIDOK OD STRONY WLOTU

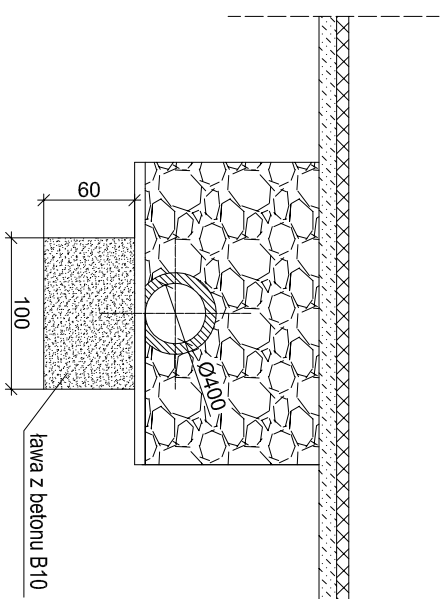

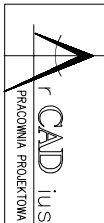		<i>arch. Arkadiusz Zientala</i>	
MAŁY PROJEKT PROJEKT STRZELNICY SPORTOWEJ		PROJEKTANT BR. SAMOCHÓZU mgr inż. Krzysztof Popieła nr upraw. SŁK/2516/PWOS/09.	
PROJEKCIJ SCHEMAT PRZEPUSTU		OPRAWKI: mgr inż. Zuzana Kolodziej	
INWESTOR GMINA MIASTA WODZISŁAW ŚLĄSKI. 44-300 Wodzisław Śl. ul. Bogumińska 4		SKALA 1: 50	
LOKALIZACJA Wodzisław Śl. - DZ. NR. 2318/5, 2319/5, 2322/8 2893/256, 2896/256, 3120/283, 3625/283		DATA 07. 2016	
		NR RYS. ID-03	