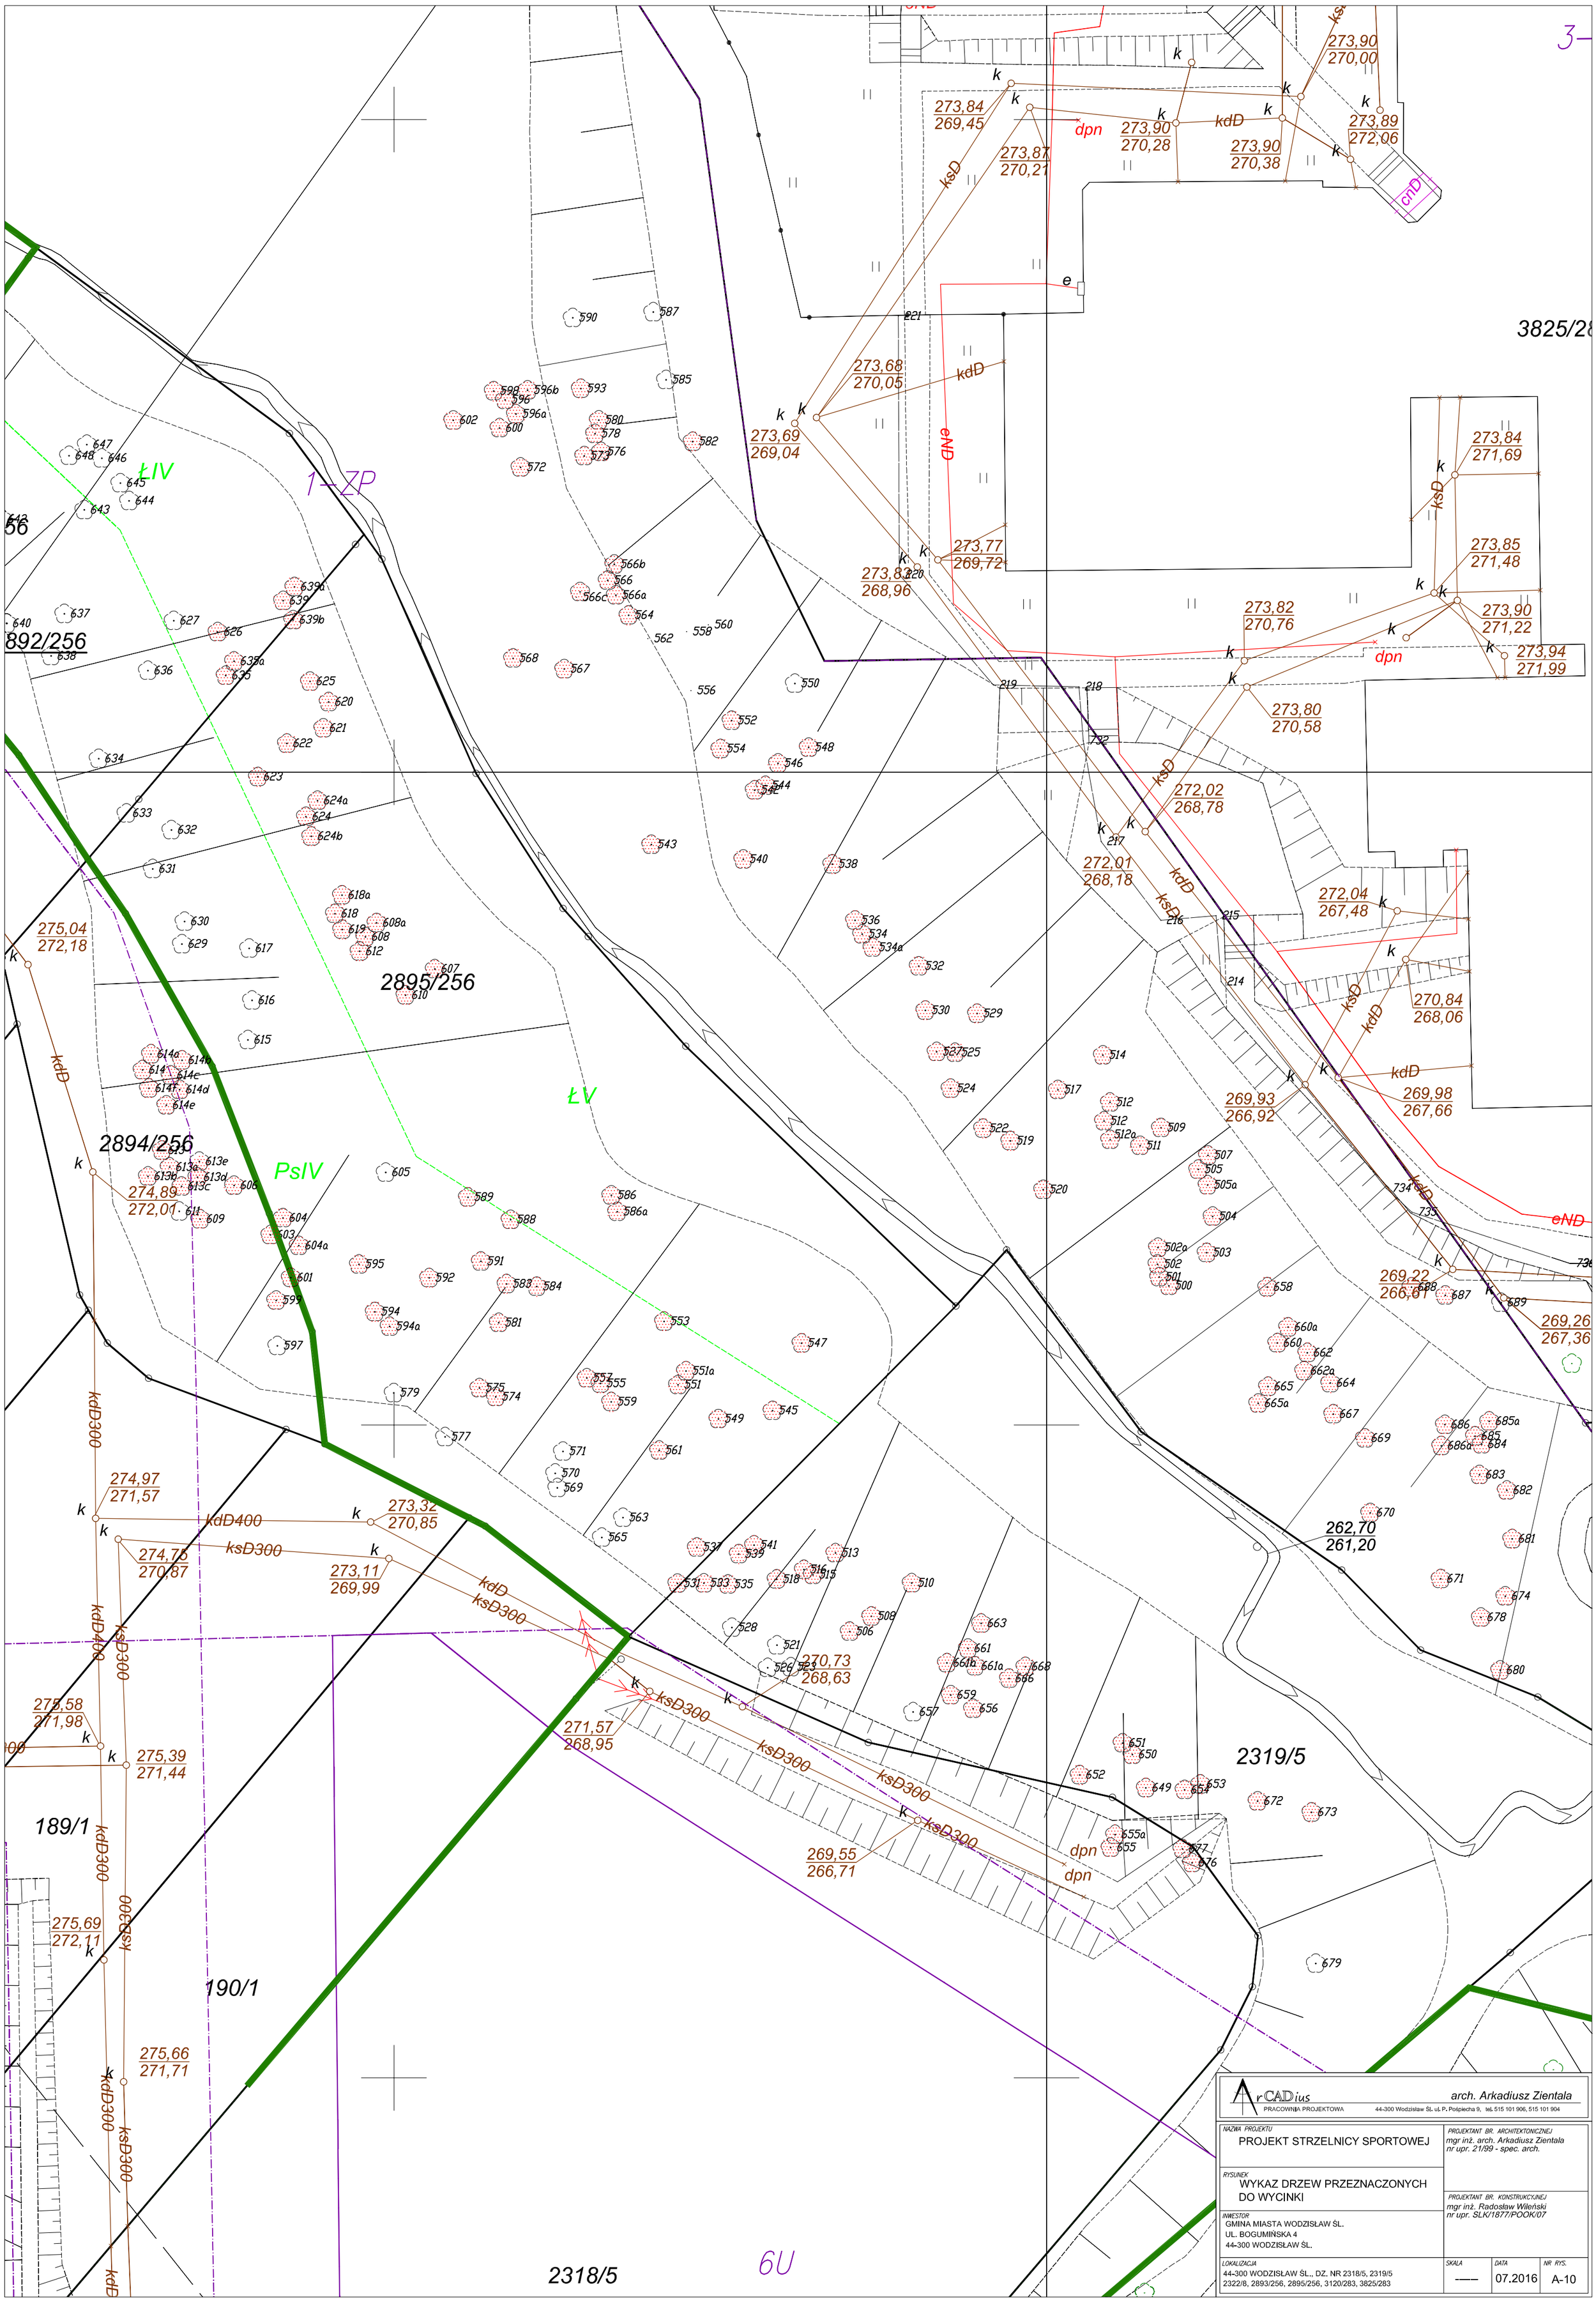

arCADius PRACOWNIA PROJEKTOWA — arch. Arkadiusz Zientala
44-300 Wodzisław Śl. ul. P. Pośpiecha 9, tel. 515 101 906, 515 101 904

NAZWA PROJEKTU
PROJEKT STRZELNICY SPORTOWEJ

RYSUNEK
WYKAZ DRZEW PRZEZNACZONYCH DO WYCINKI

INWESTOR
GMINA MIASTA WODZISŁAW ŚL.
UL. BOGUMIŃSKA 4
44-300 WODZISŁAW ŚL.

LOKALIZACJA
44-300 WODZISŁAW ŚL., DZ. NR 2318/5, 2319/5
2322/8, 2893/256, 2895/256, 3120/283, 3825/283

PROJEKTANT BR. ARCHITEKTONICZNEJ
mgr inż. arch. Arkadiusz Zientala
nr upr. 21/99 - spec. arch.

PROJEKTANT BR. KONSTRUKCYJNEJ
mgr inż. Radosław Wileński
nr upr. SLK/1877/POOK/07

SKALA	DATA	NR RYS.
----	07.2016	A-10