


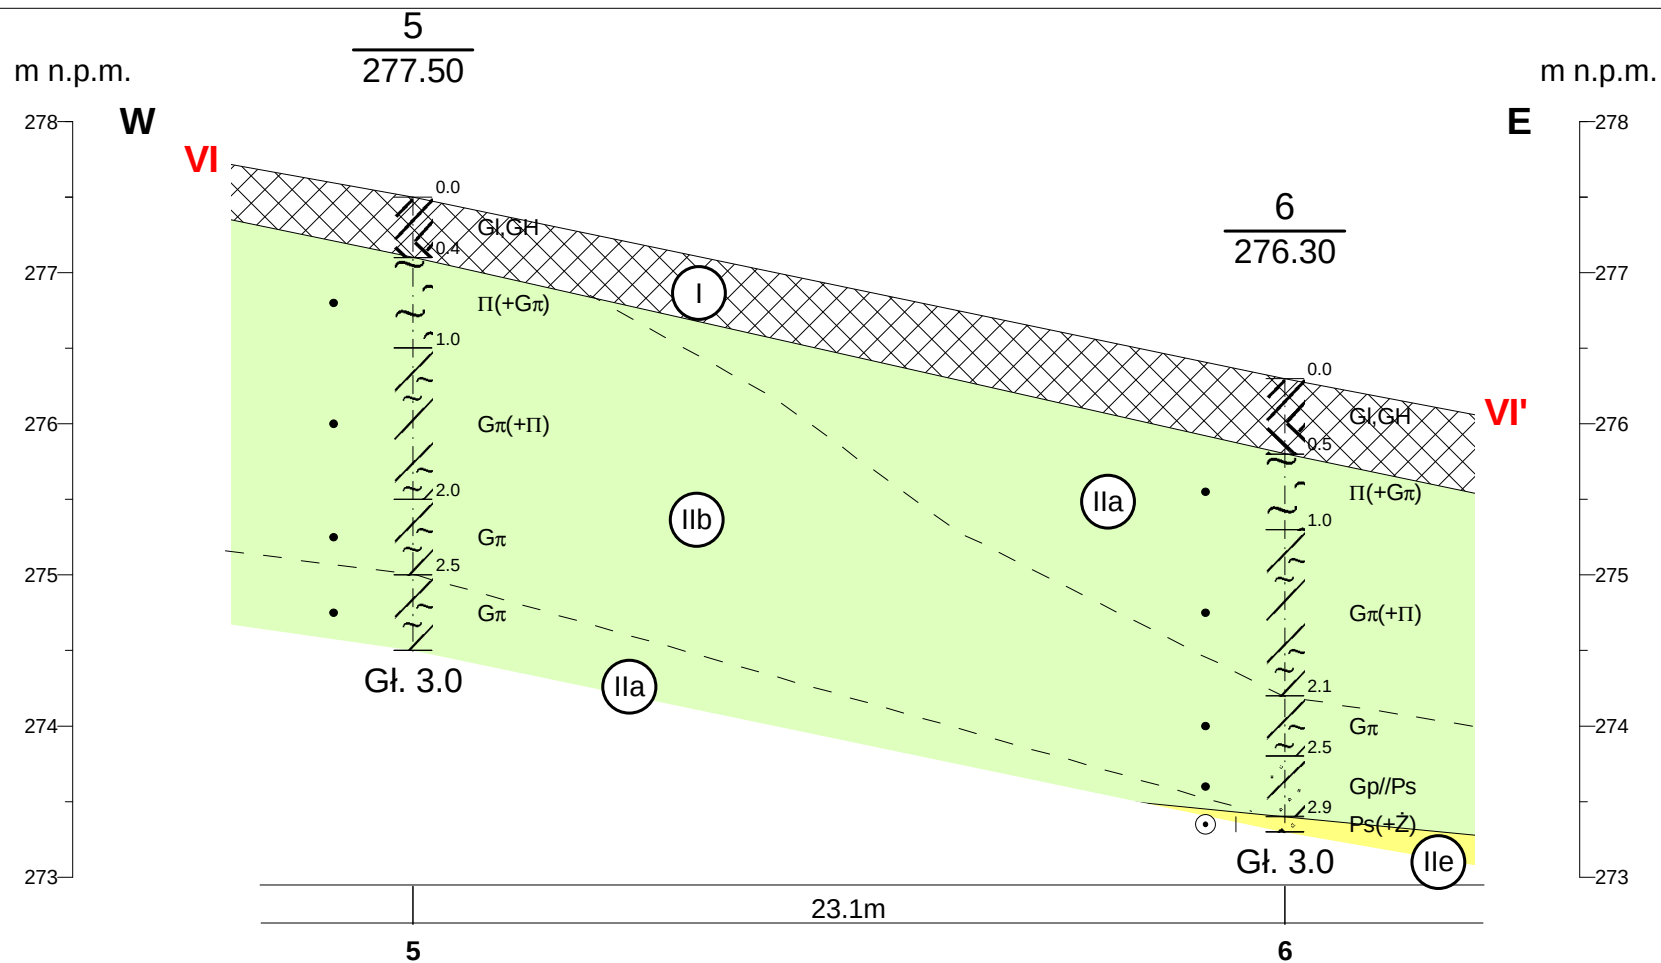

Firma Realizacyjna **bazet**
43-250 Pawłowice; ul. Zjednoczenia 62a

Obiekt:	OPINIA GEOTECHNICZNA ustalająca warunki gruntowo-wodne podłoża na potrzeby projektu budowy budynku strzelnicy sportowej oraz parkingów w rejonie Zespołu Szkół nr 3 w Wodzisławiu Śląskim	
Data: 2016.04	Przekrój geotechniczny VI ----- VI' Skala 1: 200/50	Załącznik nr: 4.6