


STRZELNICA - PRZEKROJE 1:50


NAWIERZCHNIE 1:20

NAWIERZCHNIA BITUMICZNA

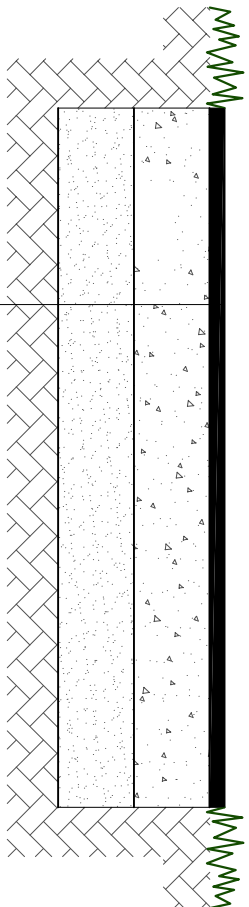


WARSTWA ŚCIERAŁNA Z MIESZANEK ASFALTOWO-BITUMICZNYCH	4cm
PODOBUDOWA Z KRUSZYWA ŁAMANEGO LUB NATURALNEGO STABILIZOWANA MECHANICZNIE	20cm
WARSTWA ODŚCĄKAJĄCA	20cm
GRUNT RODZINY	

NAWIERZCHNIA SCIEZEK


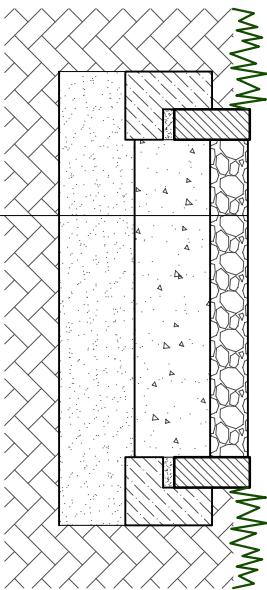


KRUSZYWO NATURALNE ZAGĘSZCZONE MECHANICZNIE	10cm
PODBUDOWA Z KRUSZYWA ŁAMANEGO LUB NATURALNEGO STABILIZOWANA MECHANICZNIE	20cm
WARSTWA ODŚCĄŻAJĄCA	20cm
GRUNT RODZIMY	

NAWIERZCHNIA TRAWIASTA - TOR STRZELECKI

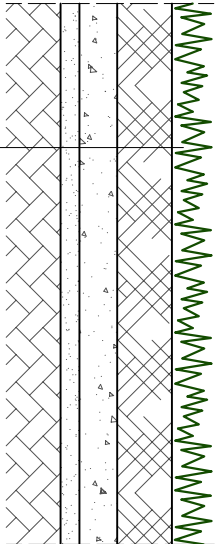

ZIELEŃ NATURALNA- TRAWA	
GRUNT RODZIMY	
TLUCZEN	10cm
PODSYPKA	wg Projektu odwodnienia 5cm
GRUNT RODZIMY	

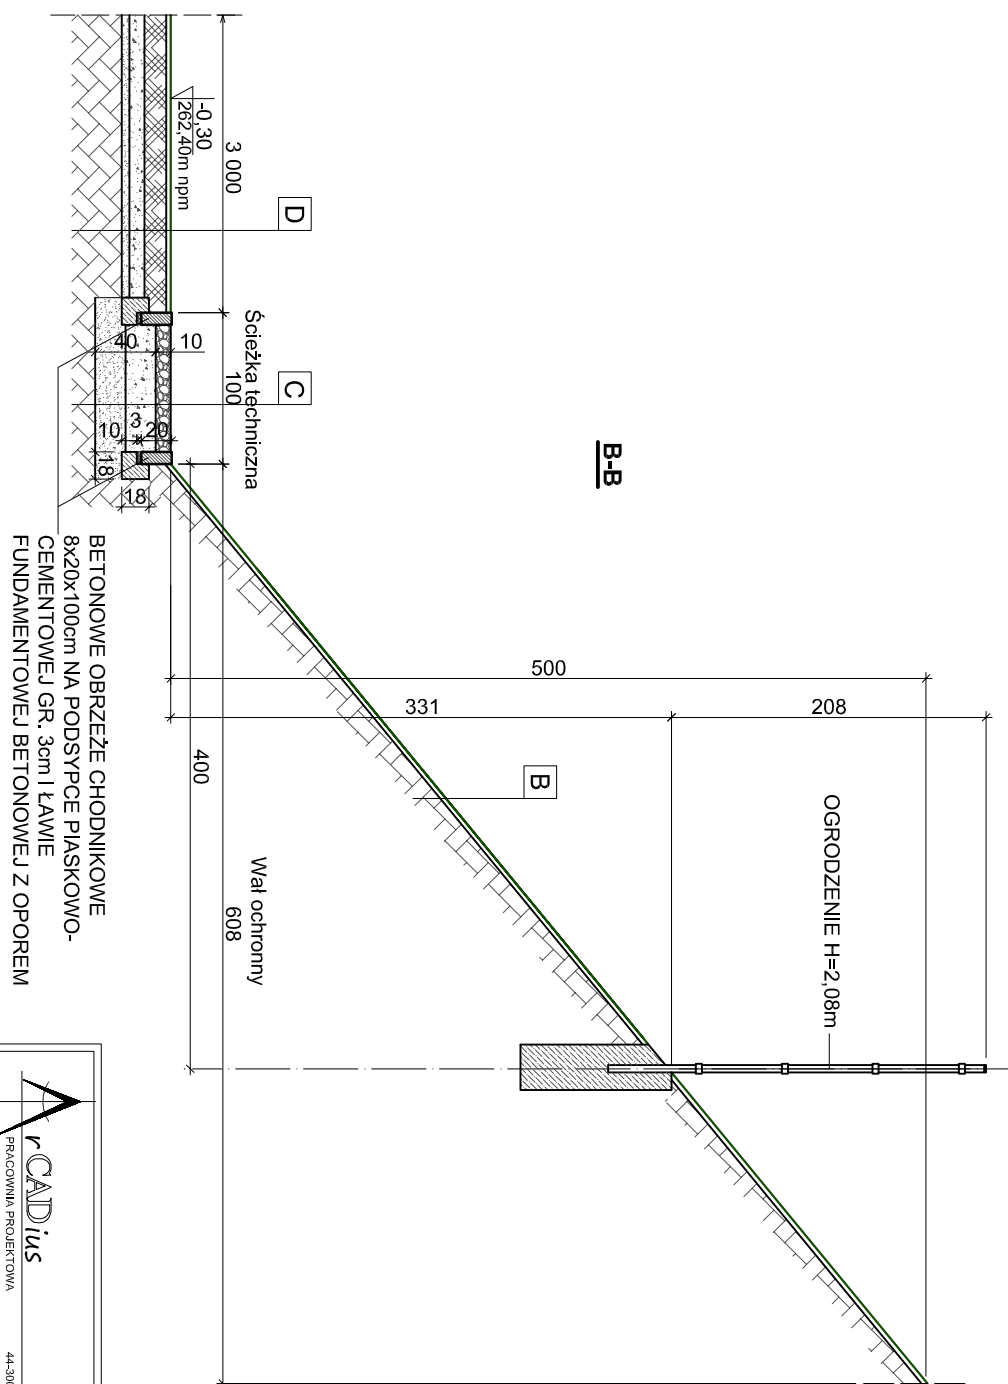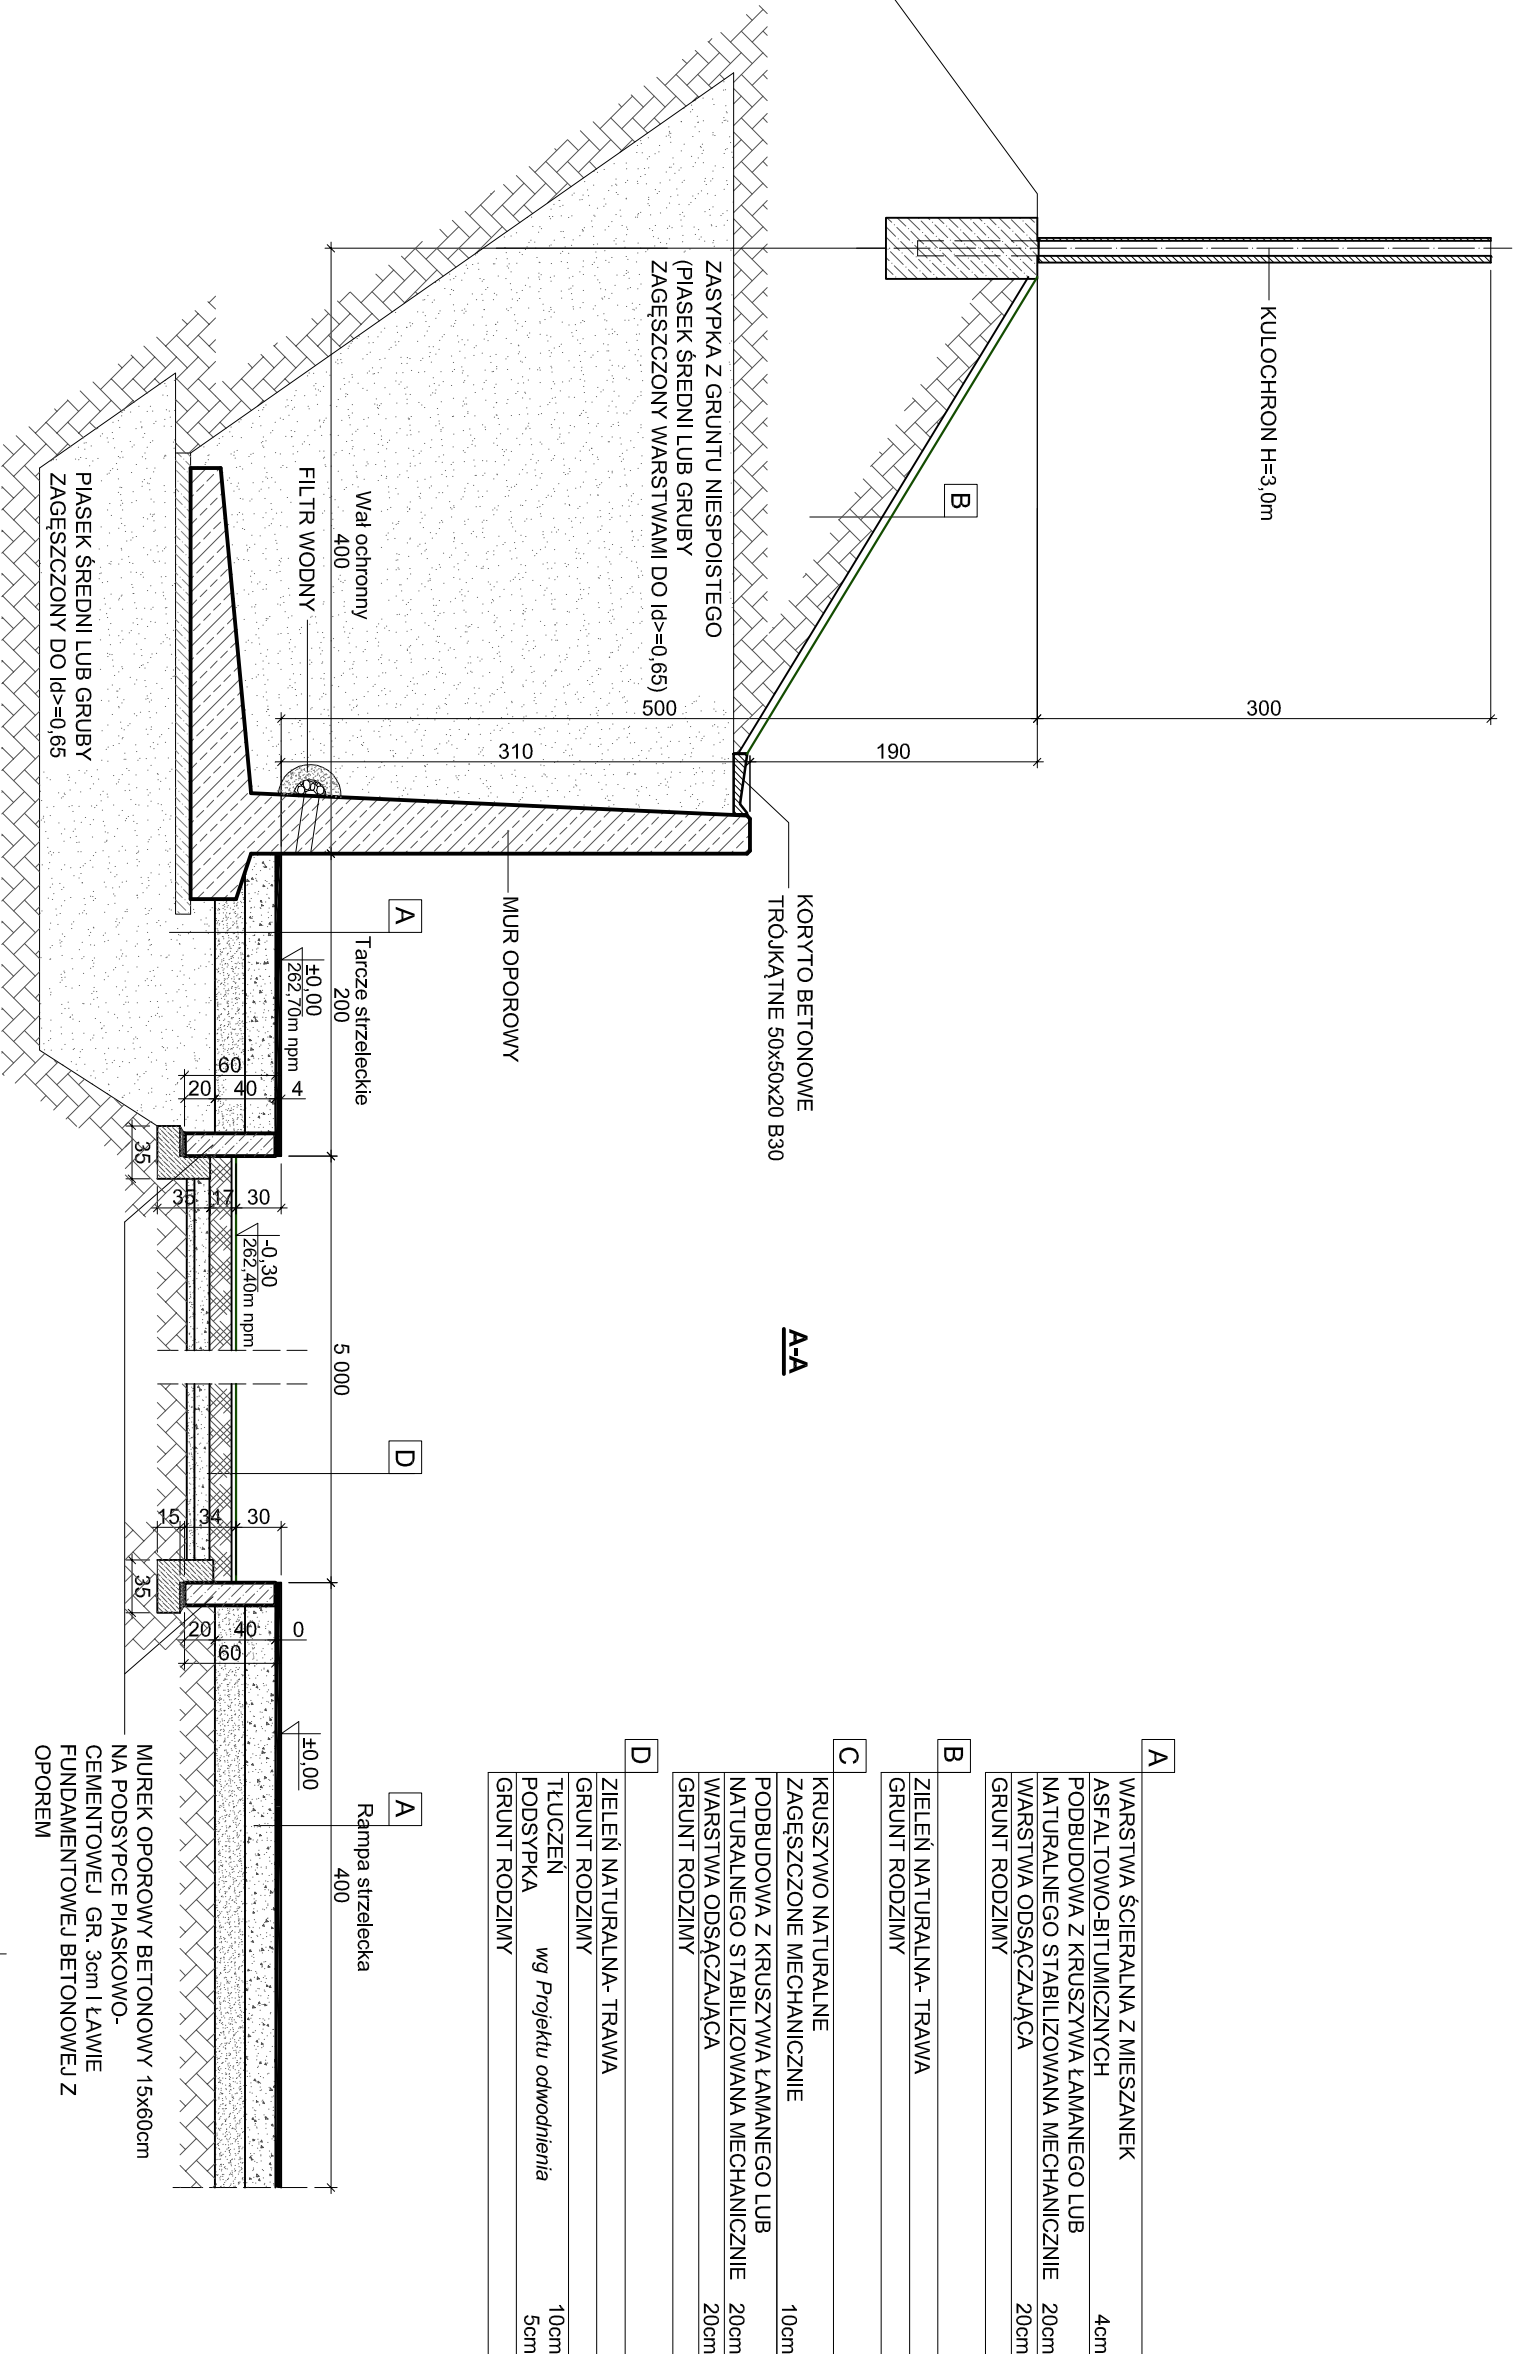

			
PRACOWNIA PROJEKTOWA			
44-200 Wodzisław Śląski, P. Rydzanów 1, tel. 515 151 906, 515 151 904			
arch. Arkadiusz Ziemiała			
